



ΥΠΟΜΗΜΑ

ΣΤ.15	ΚΟΔΟΣ ΧΩΡΟΥ
ΑΠΟΘΗΚΗ ΥΛΙΚΩΝ	ΟΙΚΟΜΟΙΑ ΧΩΡΟΥ
22.50 m ²	ΕΜΒΛΑΔΟΝ ΧΩΡΟΥ
+4.40 ΠΛ.ΣΤ.	+ ΤΕΛΟΣ ΣΤΑΘΜ. ΔΑΠΕΔΟΥ
+4.30 ΟΤ.ΠΠ.	+ ΣΤΑΘΜ. ΜΕΤΕΩΝ
+0.00	+ ΣΤΑΘΜ. ΠΡΟΣΩΝ

ΠΛ.ΣΤ.	ΟΡΟΣ ΠΡΟΣΩΠΟΥ
ΠΡΟΣΩΠΟ	ΟΡΟΣ ΠΡΟΣΩΠΟΥ
ΠΡΟΣΩΠΟ	ΟΡΟΣ ΠΡΟΣΩΠΟΥ
ΠΡΟΣΩΠΟ	ΟΡΟΣ ΠΡΟΣΩΠΟΥ

ΤΑΥΤΗ ΛΑΜΒΑΝΟΝΤΑΣ ΑΠΟ ΤΕΛΟΣ ΣΤΑΘΜ. ΕΣΩΤ. ΔΑΠΕΔΟΥ

[Symbol]	ΦΕΡΟΝ ΣΤΟΙΧΕΙΟ ΟΡΓΑΝΩΜΕΝΟΥ ΕΚΥΡΩΜΕΝΟΥ
[Symbol]	ΤΟΙΧΕΙΟ ΟΡΓΑΝΩΜΕΝΟΥ ΕΚΥΡΩΜΕΝΟΥ
[Symbol]	ΟΡΓΑΝΩΜΕΝΟΣ
[Symbol]	ΤΣΙΜΕΝΟΣΑΝΔΑ ΜΕ ΜΕΤΑΛΛΙΚΟ ΔΙΚΕΛΕΤΟ
[Symbol]	ΕΞΙΣΤΕΡΟΝ ΤΟΙΧΟΠΟΙΑ ΣΠΡΟΣ. ΔΟΜΗΤΗΣ
[Symbol]	ΕΛΑΦΡΑΔΙΑΚΡΕΤΗΤΑ ΨΣ
[Symbol]	ΥΔΡΟΡΡΟΗ

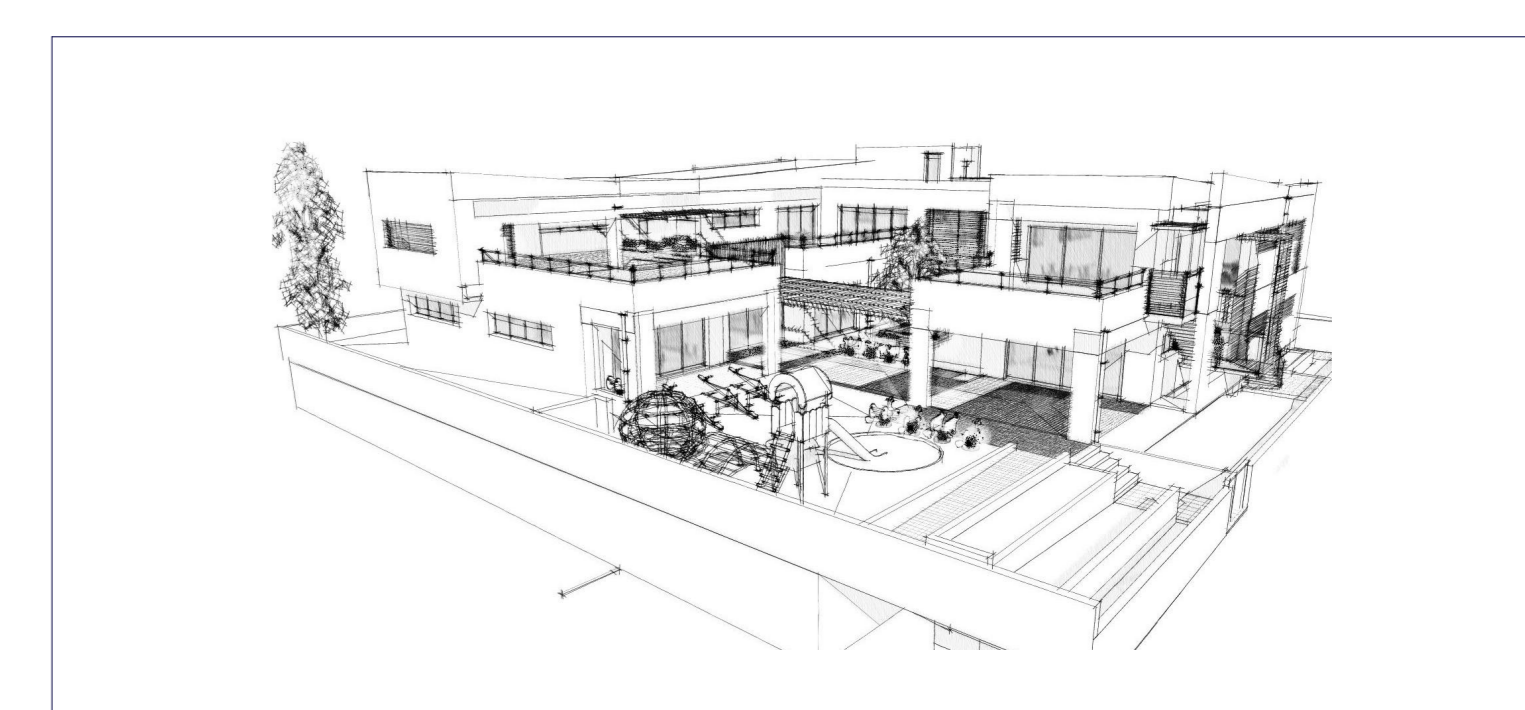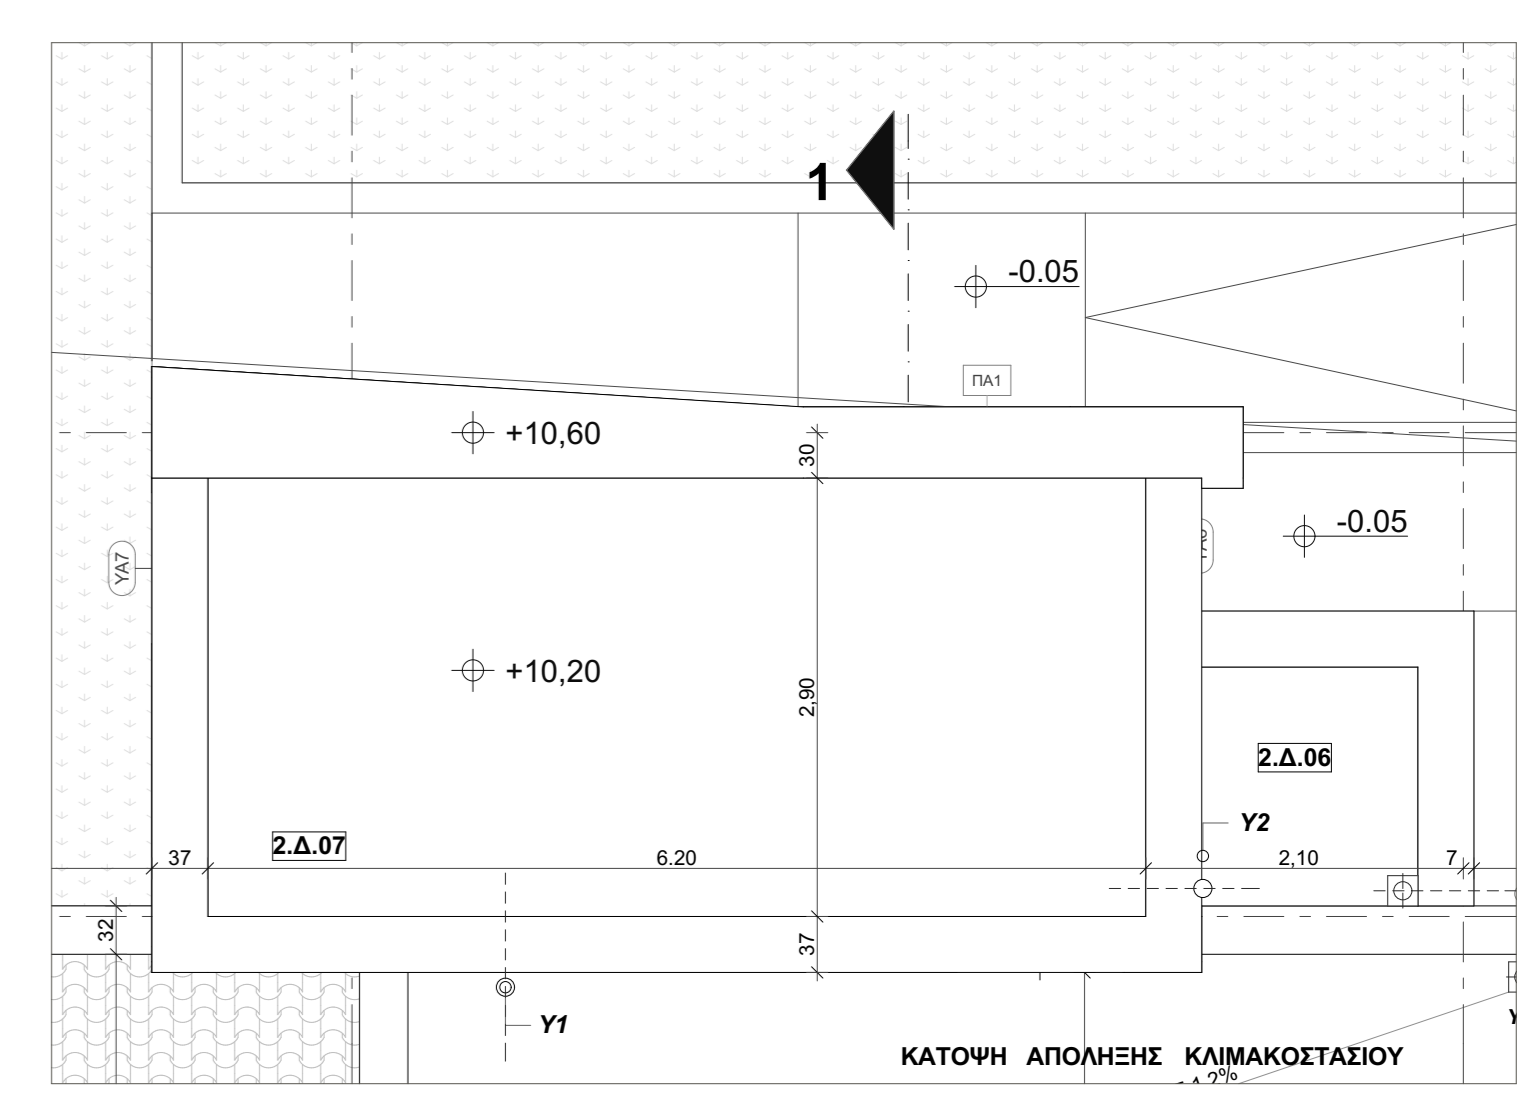

ΕΛΛΗΝΙΚΗ ΔΗΜΟΚΡΑΤΙΑ
ΔΗΜΟΣ ΦΥΛΗΣ

ΕΡΓΟ : "ΑΝΕΓΕΡΣΗ ΒΡΕΦΟΝΗΠΙΑΚΟΥ ΣΤΑΘΜΟΥ ΣΤΟ Ο.Τ. Κ235Α ΣΤΗΝ ΠΕΡΙΟΧΗ ΔΡΟΣΟΥΠΟΛΗ ΔΗΜΟΤΙΚΗΣ ΕΝΟΤΗΤΑΣ ΑΝΩ ΛΙΟΣΙΩΝ"

ΦΕΣΗ ΕΡΓΟΥ: ΟΔΟΣ ΕΓΝΑΤΙΑΣ ΚΑΙ ΟΔΟΣ ΠΕΛΛΑΣ, ΑΝΩ ΛΙΟΣΙΑ

ΣΤΑΔΙΟ ΜΕΛΕΤΗΣ: **ΑΡΧΙΤΕΚΤΟΝΙΚΗ ΜΕΛΕΤΗ ΕΦΑΡΜΟΓΗΣ** **ΑΡΧ.**

ΘΕΜΑ ΣΧΕΔΙΟΥ: **ΚΑΤΩΦΗ ΔΟΜΑΤΩΝ - ΣΤΕΓΩΝ - ΡΥΣΕΩΝ** **A-07**
ΚΙΜΑΚΑ: 1:50

ΑΡΧΙΤΕΚΤΟΝΙΚΗ ΜΕΛΕΤΗ	ΣΤΑΤΙΚΗ ΜΕΛΕΤΗ	ΜΕΛΕΤΗ ΗΜ ΕΚΚΑΤΑΣΤΑΣΕΩΝ	ΗΜΕΡΟΜΗΝΙΑ
Δ. ΒΑΣΙΛΟΠΟΥΛΟΣ & ΣΥΝΕΡΓΑΤΕΣ Ε.Ε. ΣΥΝΕΡΓΑΤΕΣ ΑΡΧΙΤΕΚΤΟΝΕΣ: Σ. ΚΟΛΩΒΟΥ	ΑΡΤΕΜΙΣ ΣΥΜΒΟΥΛΟΙ ΜΗΧΑΝΙΚΟΙ ΕΠΕ.	Κ. ΓΕΩΡΓΑΚΟΠΟΥΛΟΣ ΣΠ. ΤΣΑΝΤΕΣ & ΣΙΑ. Ε.Ε.	ΙΑΝΟΥΑΡΙΟΣ 2018

ΣΦΡΑΓΙΔΕΣ ΥΠΟΓΡΑΦΕΣ