## ΥΠΟΜΝΗΜΑ ΥΛΙΚΩΝ

| | |
|---|---|
| 1 | ΕΠΙΦΑΝΕΙΑ ΘΕΡΜΟΠΡΟΣΟΨΗΣ |
| 2 | ΥΑΛΟΣΤΑΣΙΟ ΑΛΟΥΜΙΝΙΟΥ |
| 3 | ΜΕΤΑΛΛΙΚΟ ΣΤΕΓΑΣΤΡΟ |
| 4 | ΥΑΛΟΠΙΝΑΚΑΣ ΑΣΦΑΛΕΙΑΣ |
| 5 | ΟΡΙΖΟΝΤΙΕΣ ΠΕΡΣΙΔΕΣ ΗΛΙΟΠΡΟΣΤΑΣΙΑΣ |
| 6 | ΜΕΤΑΛΛΙΚΟ ΚΙΓΚΛΙΔΩΜΑ |
| 7 | ΜΕΤΑΛΛΙΚΗ ΥΔΡΟΡΡΟΗ |
| 8 | ΓΑΛΛΙΚΑ ΚΕΡΑΜΙΔΙΑ |
| 9 | ΚΟΥΤΙ ΡΟΛΟΥ ΑΛΟΥΜΙΝΙΟΥ |

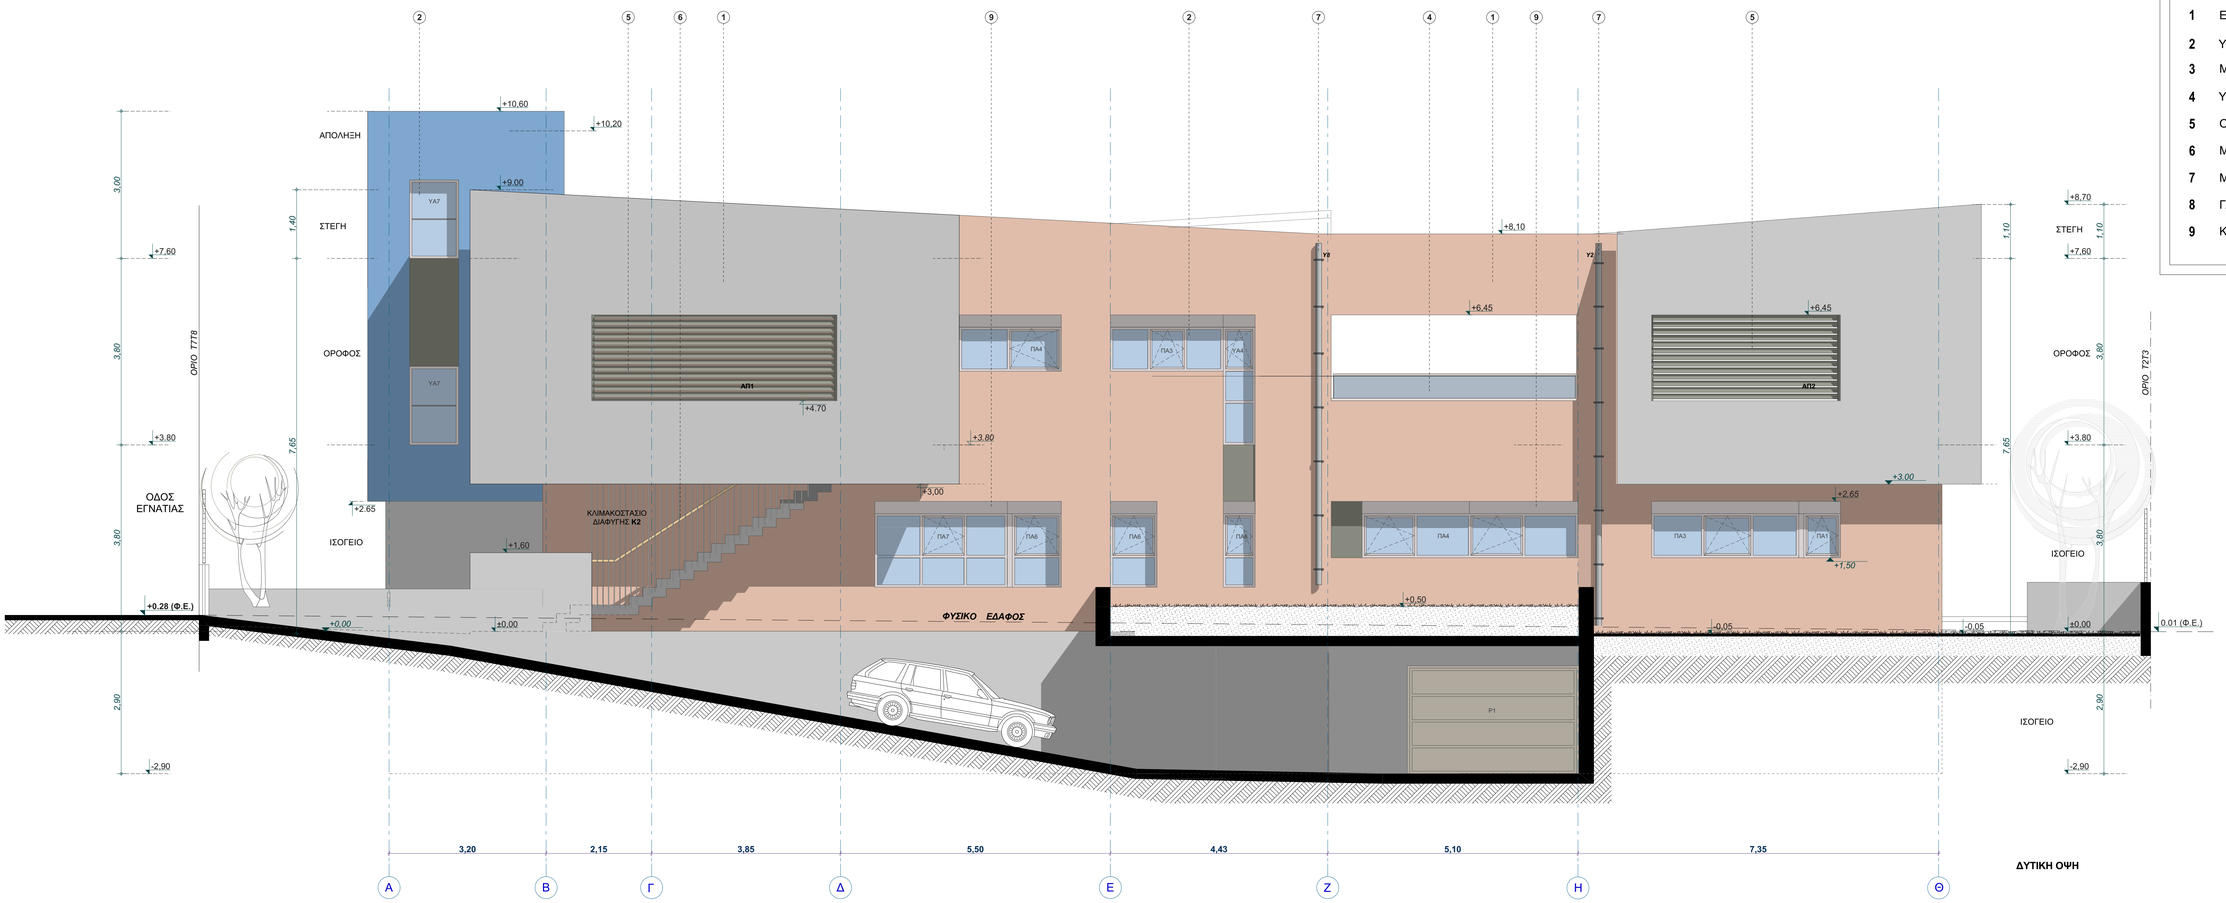


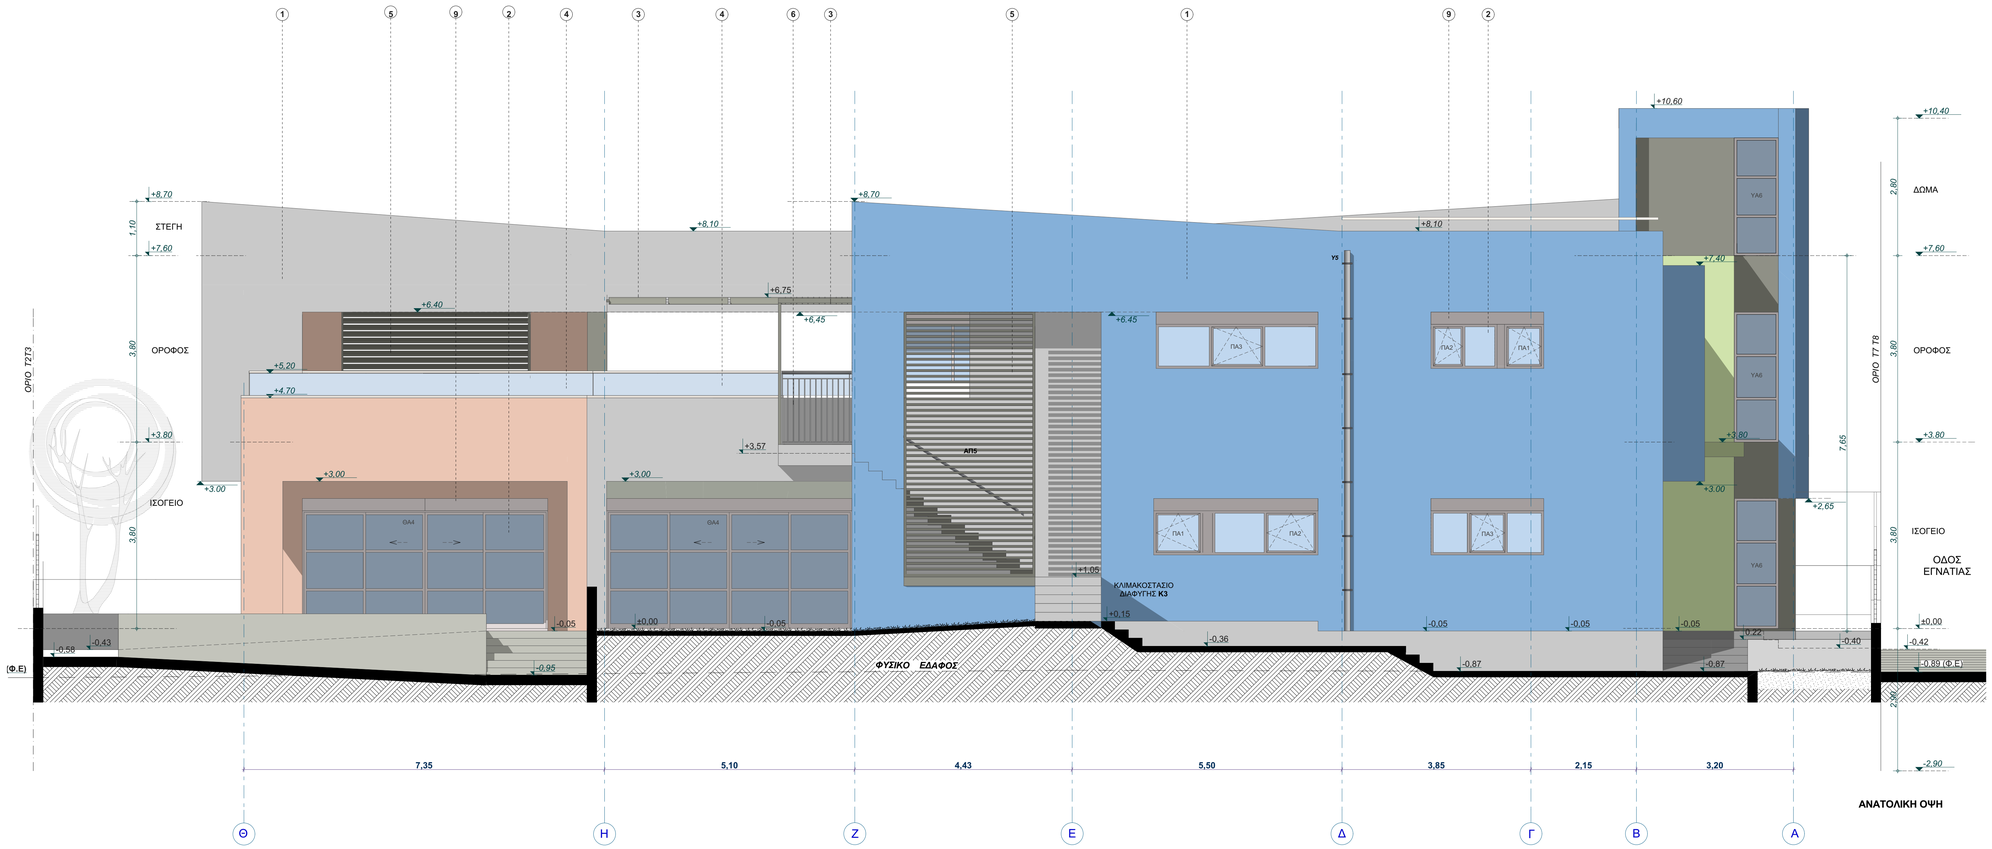


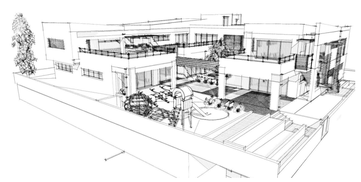

ΕΛΛΗΝΙΚΗ ΔΗΜΟΚΡΑΤΙΑ

**ΔΗΜΟΣ ΦΥΛΗΣ**

*ΕΡΓΟ :* **"ΑΝΕΓΕΡΣΗ ΒΡΕΦΟΝΗΠΙΑΚΟΥ ΣΤΑΘΜΟΥ ΣΤΟ Ο.Τ. Κ235Α ΣΤΗΝ ΠΕΡΙΟΧΗ ΔΡΟΣΟΥΠΟΛΗ ΔΗΜΟΤΙΚΗΣ ΕΝΟΤΗΤΑΣ ΑΝΩ ΛΙΟΣΙΩΝ"**

*ΘΕΣΗ ΕΡΓΟΥ:* ΟΔΟΣ ΕΓΝΑΤΙΑΣ ΚΑΙ ΟΔΟΣ ΠΕΛΛΑΣ, ΑΝΩ ΛΙΟΣΙΑ

*ΣΤΑΔΙΟ ΜΕΛΕΤΗΣ :* **ΑΡΧΙΤΕΚΤΟΝΙΚΗ ΜΕΛΕΤΗ ΕΦΑΡΜΟΓΗΣ** — ΑΡΧ.

*ΘΕΜΑ ΣΧΕΔΙΟΥ :* **ΑΝΑΤΟΛΙΚΗ ΟΨΗ & ΔΥΤΙΚΗ ΟΨΗ** — **Α-11**

ΚΛΙΜΑΚΑ : 1:50

| *ΑΡΧΙΤΕΚΤΟΝΙΚΗ ΜΕΛΕΤΗ* | *ΣΤΑΤΙΚΗ ΜΕΛΕΤΗ* | *ΜΕΛΕΤΗ Η/Μ ΕΓΚΑΤΑΣΤΑΣΕΩΝ* | *ΗΜΕΡΟΜΗΝΙΑ* |
|---|---|---|---|
| Δ. ΒΑΣΙΛΟΠΟΥΛΟΣ & ΣΥΝΕΡΓΑΤΕΣ Ε.Ε.<br>*ΣΥΝΕΡΓΑΤΕΣ ΑΡΧΙΤΕΚΤΟΝΕΣ :*<br>Σ.ΚΟΛΟΒΟΥ | ΑΡΤΕΜΙΣ ΣΥΜΒΟΥΛΟΙ ΜΗΧΑΝΙΚΟΙ ΕΠΕ | Κ.ΓΕΩΡΓΑΚΟΠΟΥΛΟΣ-ΣΤΥ. ΤΖΑΝΤΕΣ & ΣΙΑ Ε.Ε. | ΙΑΝΟΥΑΡΙΟΣ 2018 |

*ΣΦΡΑΓΙΔΕΣ ΥΠΟΓΡΑΦΕΣ*