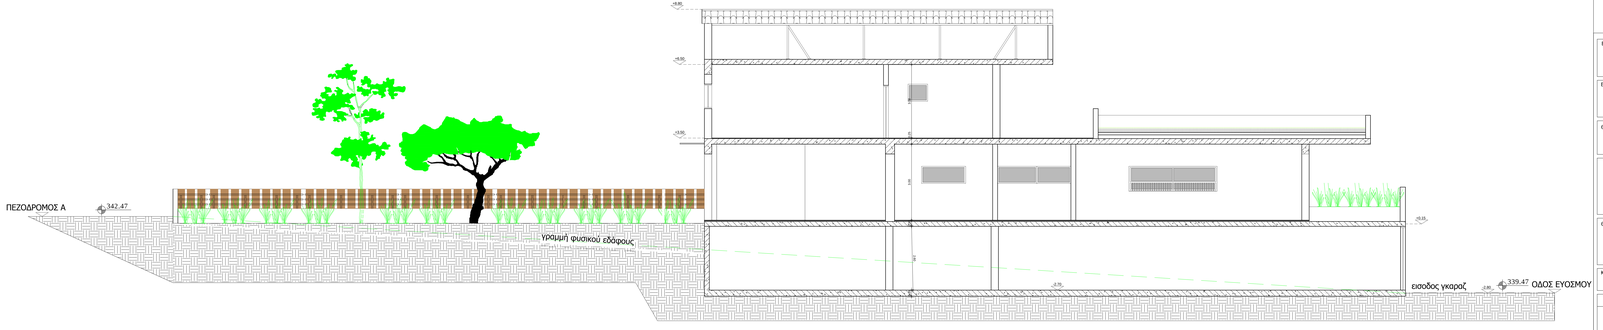

ΤΟΜΗ Γ - Γ'

ΕΡΓΟΔΟΤΗΣ:

ΔΗΜΟΣ ΦΥΛΗΣ
ΤΕΧΝΙΚΗ ΥΠΗΡΕΣΙΑ

ΕΡΓΟ:

ΒΡΕΦΟΝΗΠΙΑΚΟΣ ΣΤΑΘΜΟΣ ΟΛΟΚΛΗΡΩΜΕΝΗΣ ΦΡΟΝΤΙΔΑΣ
ΣΤΟ Κ.Φ. 116Β ΘΕΣΗ "ΖΑΪΤΩ" ΔΗΜΟΤΙΚΗΣ ΚΟΙΝΟΤΗΤΑΣ
ΦΥΛΗΣ ΤΟΥ ΔΗΜΟΥ ΦΥΛΗΣ

ΘΕΣΗ:

ΔΗΜΟΤΙΚΗ ΚΟΙΝΟΤΗΤΑ ΦΥΛΗΣ ΔΗΜΟΥ ΦΥΛΗΣ ΣΤΟ
Κ.Φ. 116Β ΘΕΣΗ "ΖΑΪΤΩ"

ΔΗΜΟΣ ΦΥΛΗΣ
ΤΕΧΝΙΚΗ ΥΠΗΡΕΣΙΑ

ΜΕΛΕΤΗ ΑΡΧ/ΚΩΝ :
ΜΕΛΕΤΗ ΣΤΑΤΙΚΩΝ :
ΜΕΛΕΤΗ Η/Μ :

ΘΕΜΑ ΣΧΕΔΙΟΥ:

ΤΟΜΗ Γ-Γ'

ΑΡΙΘΜΟΣ ΣΧΕΔΙΟΥ:

A9

ΚΛΙΜΑΚΑ:

1:50

ΧΡΟΝΟΣ ΜΕΛΕΤΗΣ:

ΑΠΡΙΛΙΟΣ 2011

Υ Π Ο Γ Ρ Α Φ Ε Σ Θ Ε Ω Ρ Η Σ Ε Ι Σ

ΓΙΑ ΤΗΝ ΣΥΝΤΑΞΗ:	ΓΙΑ ΤΟΝ ΕΛΕΓΧΟ:	ΓΙΑ ΤΗΝ ΘΕΩΡΗΣΗ Ο ΔΙΕΥΘΥΝΤΗΣ Τ.Υ. :