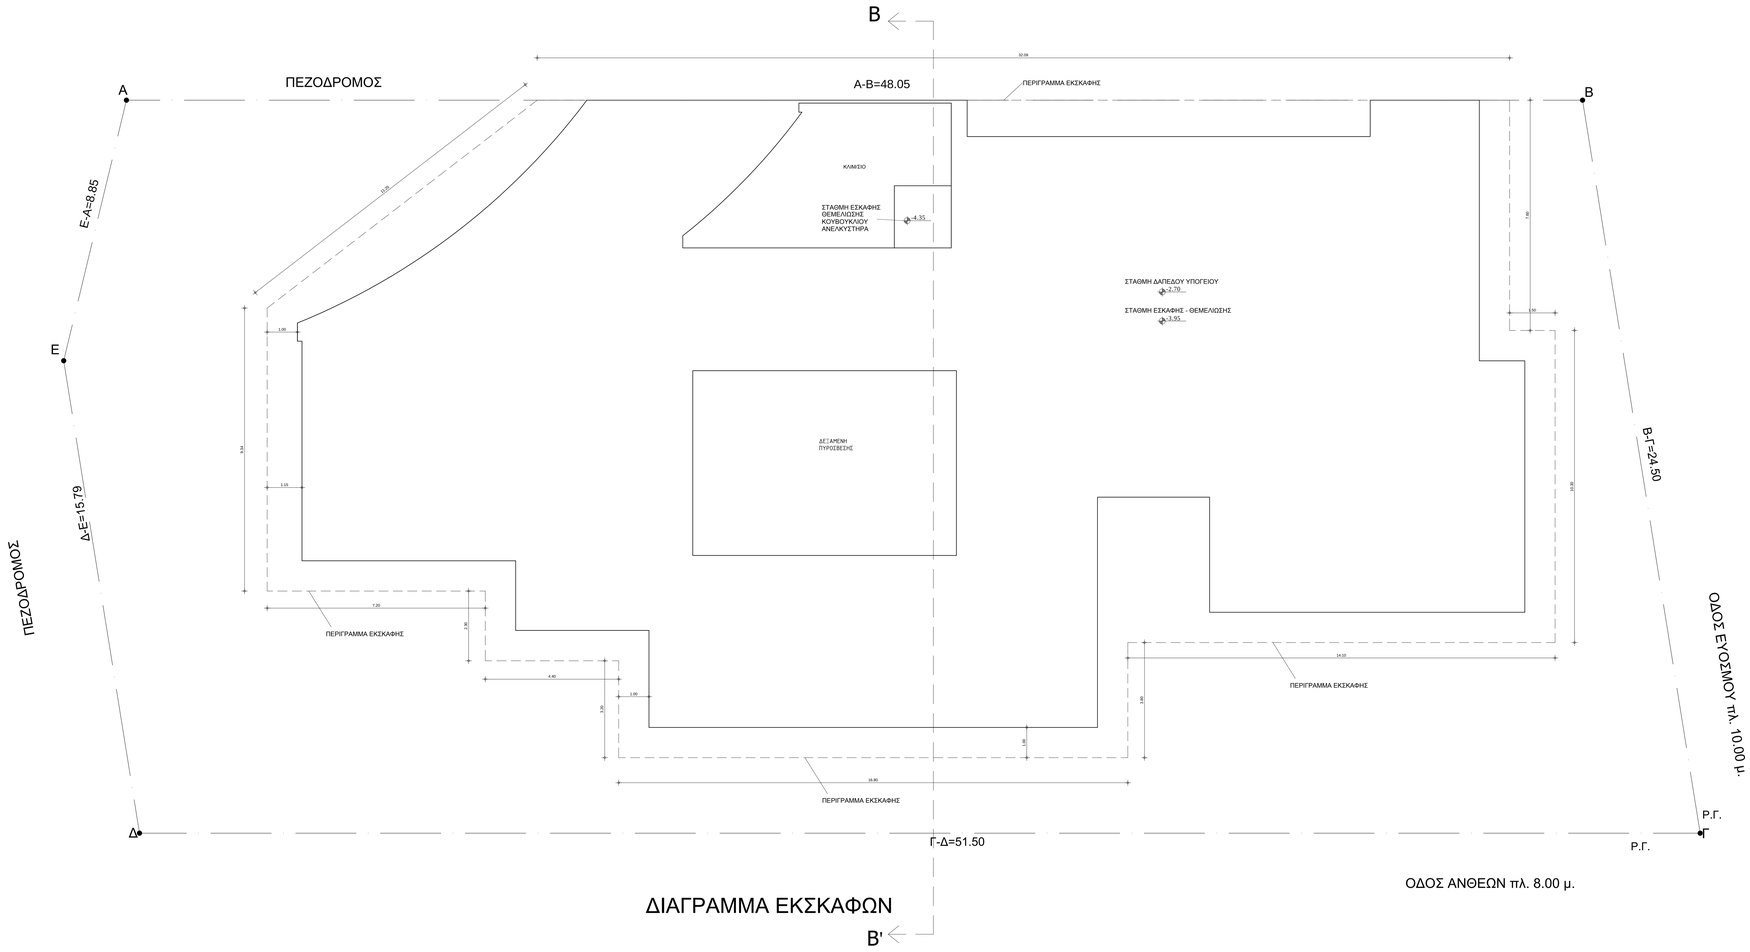

ΔΙΑΓΡΑΜΜΑ ΕΚΣΚΑΦΩΝ

ΔΗΜΟΣ ΦΥΛΗΣ ΤΕΧΝΙΚΗ ΥΠΗΡΕΣΙΑ	
ΕΡΓΟ:	ΒΡΕΦΟΝΗΠΙΑΚΟΣ ΣΤΑΘΜΟΣ ΟΛΟΚΛΗΡΩΜΕΝΗΣ ΦΡΟΝΤΙΔΑΣ ΣΤΟ Κ.Φ. 116Β ΘΕΣΗ "ΖΑΪΤΩ" ΔΗΜΟΤΙΚΗΣ ΚΟΙΝΟΤΗΤΑΣ ΦΥΛΗΣ ΤΟΥ ΔΗΜΟΥ ΦΥΛΗΣ
ΘΕΣΗ:	ΔΗΜΟΤΙΚΗ ΚΟΙΝΟΤΗΤΑ ΦΥΛΗΣ ΔΗΜΟΥ ΦΥΛΗΣ ΣΤΟ Κ.Φ. 116Β ΘΕΣΗ "ΖΑΪΤΩ"
ΔΗΜΟΣ ΦΥΛΗΣ ΤΕΧΝΙΚΗ ΥΠΗΡΕΣΙΑ	ΜΕΛΕΤΗ ΑΡΧ/ΚΩΝ : ΜΕΛΕΤΗ ΣΤΑΤΙΚΩΝ : ΜΕΛΕΤΗ Η/Μ :
ΘΕΜΑ ΣΧΕΔΙΟΥ: ΔΙΑΓΡΑΜΜΑ ΕΚΣΚΑΦΗΣ	ΑΡΙΘΜΟΣ ΣΧΕΔΙΟΥ: ΔΕ
ΚΛΙΜΑΚΑ: 1:50	ΧΡΟΝΟΣ ΜΕΛΕΤΗΣ: ΑΠΡΙΛΙΟΣ 2011
ΥΠΟΓΡΑΦΕΣ ΘΕΩΡΗΣΕΙΣ	
ΓΙΑ ΤΗΝ ΣΥΝΤΑΞΗ:	ΓΙΑ ΤΟΝ ΕΛΕΓΧΟ: / ΓΙΑ ΤΗΝ ΘΕΩΡΗΣΗ Ο ΔΙΕΥΘΥΝΤΗΣ Τ.Υ.: