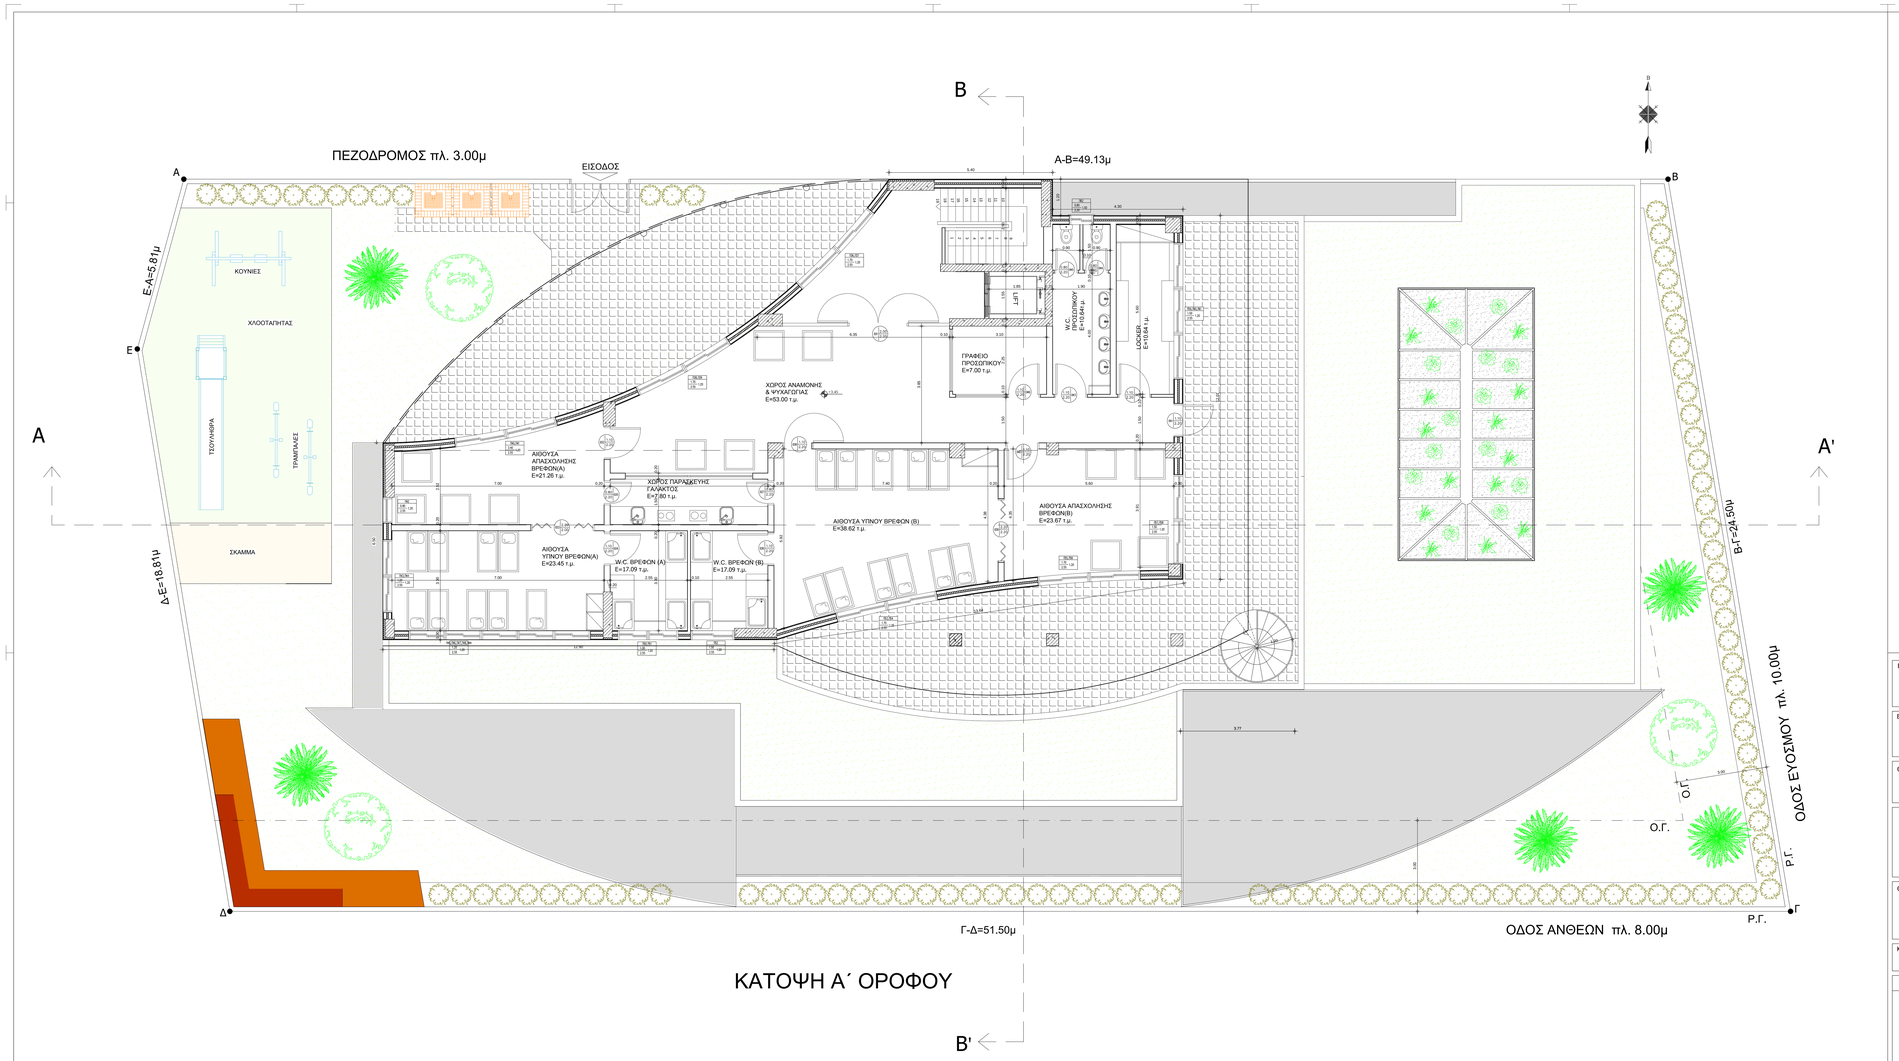

ΚΑΤΟΨΗ Α΄ ΟΡΟΦΟΥ

ΕΡΓΟΔΟΤΗΣ:	ΔΗΜΟΣ ΦΥΛΗΣ ΤΕΧΝΙΚΗ ΥΠΗΡΕΣΙΑ
ΕΡΓΟ:	ΒΡΕΦΟΝΗΠΙΑΚΟΣ ΣΤΑΘΜΟΣ ΟΛΟΚΛΗΡΩΜΕΝΗΣ ΦΡΟΝΤΙΔΑΣ ΣΤΟ Κ.Φ. 116Β ΘΕΣΗ "ΖΑΪΤΩ" ΔΗΜΟΤΙΚΗΣ ΚΟΙΝΟΤΗΤΑΣ ΦΥΛΗΣ ΤΟΥ ΔΗΜΟΥ ΦΥΛΗΣ
ΘΕΣΗ:	ΔΗΜΟΤΙΚΗ ΚΟΙΝΟΤΗΤΑ ΦΥΛΗΣ ΔΗΜΟΥ ΦΥΛΗΣ ΣΤΟ Κ.Φ. 116Β ΘΕΣΗ "ΖΑΪΤΩ"
ΔΗΜΟΣ ΦΥΛΗΣ ΤΕΧΝΙΚΗ ΥΠΗΡΕΣΙΑ	ΜΕΛΕΤΗ ΑΡΧ/ΚΩΝ : ΜΙΣΑΗΛΙΔΟΥ ΕΛΕΝΗ ΜΕΛΕΤΗ ΣΤΑΤΙΚΩΝ : ΜΑΡΑΓΚΟΣ ΝΙΚΟΛΑΟΣ ΜΕΛΕΤΗ Η/Μ : ΧΑΤΖΟΠΟΥΛΟΣ ΧΑΡΙΛΑΟΣ
ΘΕΜΑ ΣΧΕΔΙΟΥ: ΚΑΤΟΨΗ Α΄ ΟΡΟΦΟΥ	ΑΡΙΘΜΟΣ ΣΧΕΔΙΟΥ: Α5
ΚΛΙΜΑΚΑ: 1:50	ΧΡΟΝΟΣ ΜΕΛΕΤΗΣ: ΙΑΝΟΥΑΡΙΟΣ 2018

ΥΠΟΓΡΑΦΕΣ ΘΕΩΡΗΣΕΙΣ

ΓΙΑ ΤΗΝ ΣΥΝΤΑΞΗ:	ΓΙΑ ΤΟΝ ΕΛΕΓΧΟ:	ΓΙΑ ΤΗΝ ΘΕΩΡΗΣΗ Ο ΔΙΕΥΘΥΝΤΗΣ Τ.Υ.:
ΜΙΣΑΗΛΙΔΟΥ ΕΛΕΝΗ ΑΡΧΙΤΕΚΤΩΝ ΜΗΧΑΝΙΚΟΣ ΠΟΛΙΤΙΚΟΣ & ΑΡΧΙΤΕΚΤΩΝ ΜΗΧΑΝΙΚΟΣ	ΜΑΡΑΓΚΟΣ ΝΙΚΟΛΑΟΣ ΠΟΛΙΤΙΚΟΣ & ΑΡΧΙΤΕΚΤΩΝ ΜΗΧΑΝΙΚΟΣ	ΜΙΣΑΗΛΙΔΟΥ ΕΛΕΝΗ ΑΡΧΙΤΕΚΤΩΝ ΜΗΧΑΝΙΚΟΣ	ΜΑΡΑΓΚΟΣ ΝΙΚΟΛΑΟΣ ΠΟΛΙΤΙΚΟΣ & ΑΡΧΙΤΕΚΤΩΝ ΜΗΧΑΝΙΚΟΣ