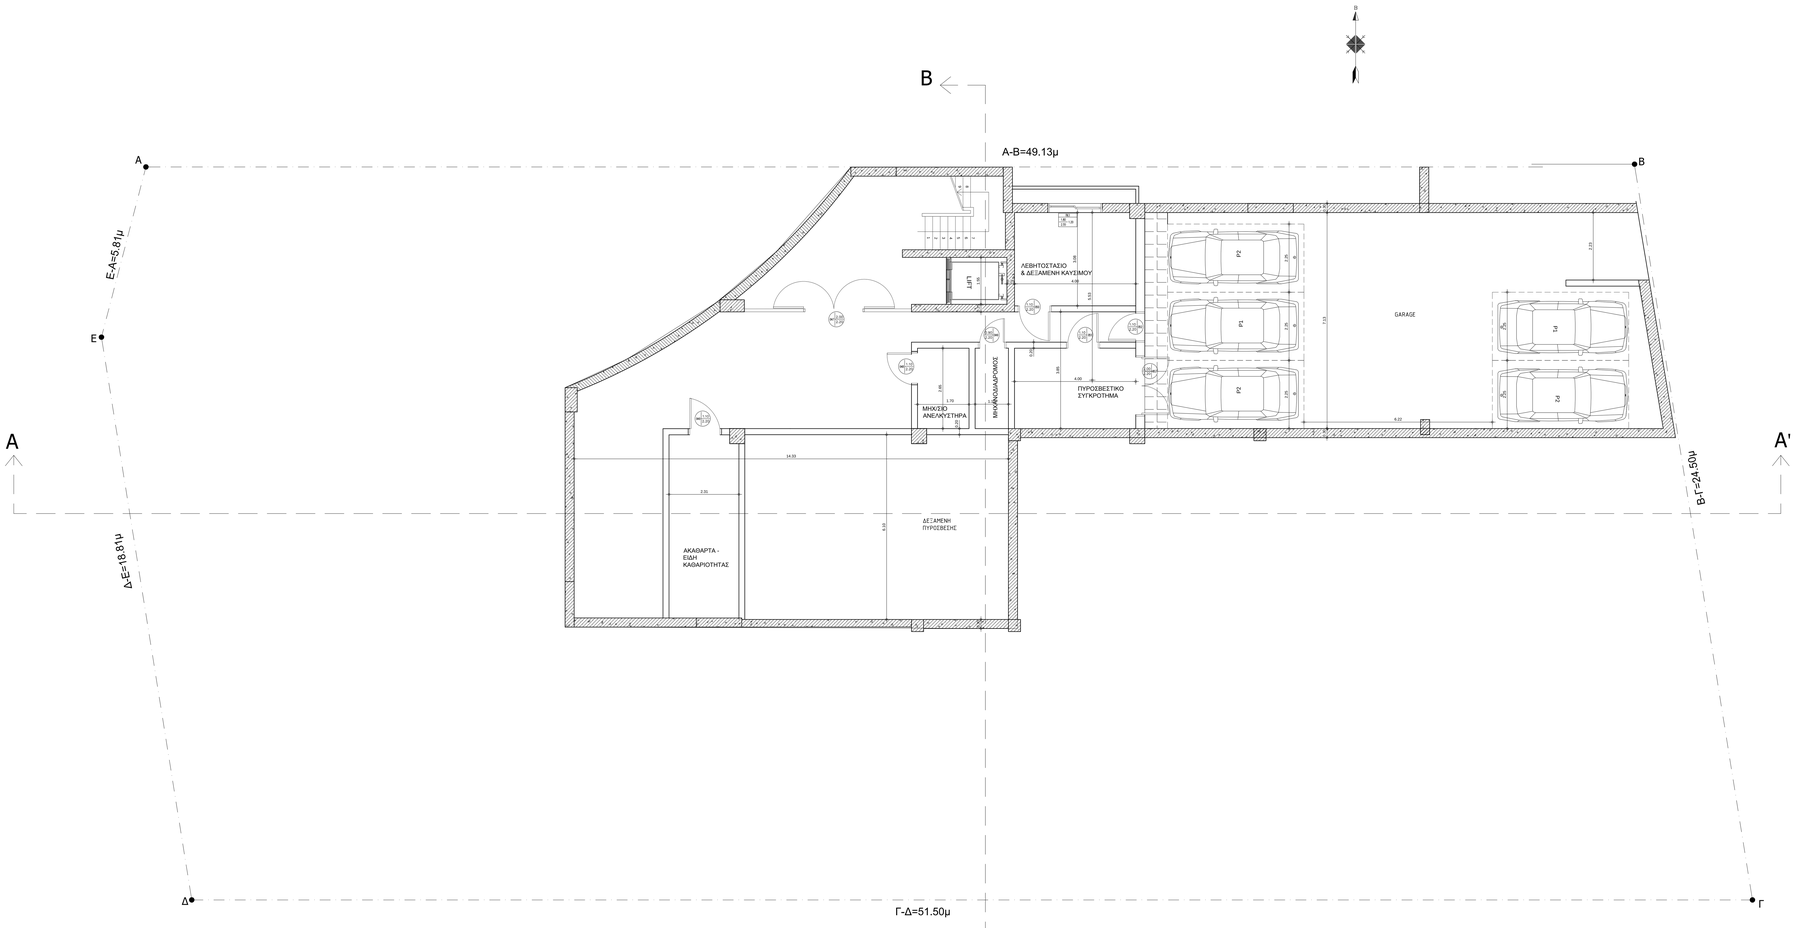

ΚΑΤΟΨΗ ΥΠΟΓΕΙΟΥ

ΔΗΜΟΣ ΦΥΛΗΣ
ΤΕΧΝΙΚΗ ΥΠΗΡΕΣΙΑ

ΕΡΓΟ: ΒΡΕΦΟΝΗΠΙΑΚΟΣ ΣΤΑΘΜΟΣ ΟΛΟΚΛΗΡΩΜΕΝΗΣ ΦΡΟΝΤΙΔΑΣ ΣΤΟ Κ.Φ. 116Β ΘΕΣΗ "ΖΑΪΤΩ" ΔΗΜΟΤΙΚΗΣ ΚΟΙΝΟΤΗΤΑΣ ΦΥΛΗΣ ΤΟΥ ΔΗΜΟΥ ΦΥΛΗΣ

ΘΕΣΗ: ΔΗΜΟΤΙΚΗ ΚΟΙΝΟΤΗΤΑ ΦΥΛΗΣ ΔΗΜΟΥ ΦΥΛΗΣ ΣΤΟ Κ.Φ. 116Β ΘΕΣΗ "ΖΑΪΤΩ"

ΔΗΜΟΣ ΦΥΛΗΣ
ΤΕΧΝΙΚΗ ΥΠΗΡΕΣΙΑ

ΜΕΛΕΤΗ ΑΡΧ/ΚΩΝ : ΜΙΣΑΗΛΙΔΟΥ ΕΛΕΝΗ
ΜΕΛΕΤΗ ΣΤΑΤΙΚΩΝ : ΜΑΡΑΓΚΟΣ ΝΙΚΟΛΑΟΣ
ΜΕΛΕΤΗ Η/Μ : ΧΑΤΖΟΠΟΥΛΟΣ ΧΑΡΙΛΑΟΣ

ΘΕΜΑ ΣΧΕΔΙΟΥ: ΚΑΤΟΨΗ ΥΠΟΓΕΙΟΥ

ΑΡΙΘΜΟΣ ΣΧΕΔΙΟΥ: Α3

ΚΛΙΜΑΚΑ: 1:50

ΧΡΟΝΟΣ ΜΕΛΕΤΗΣ: ΙΑΝΟΥΑΡΙΟΣ 2018

ΥΠΟΓΡΑΦΕΣ ΘΕΩΡΗΣΕΙΣ

ΓΙΑ ΤΗΝ ΣΥΝΤΑΞΗ:	ΓΙΑ ΤΟΝ ΕΛΕΓΧΟ:	ΓΙΑ ΤΗΝ ΘΕΩΡΗΣΗ Ο ΔΙΕΥΘΥΝΤΗΣ Τ.Υ.:
ΜΙΣΑΗΛΙΔΟΥ ΕΛΕΝΗ ΑΡΧΙΤΕΚΤΟΝ ΜΗΧΑΝΙΚΟΣ / ΜΑΡΑΓΚΟΣ ΝΙΚΟΛΑΟΣ ΠΟΛΙΤΙΚΟΣ Α. ΑΡΧΙΤΕΚΤΟΝ ΜΗΧΑΝΙΚΟΣ	ΜΙΣΑΗΛΙΔΟΥ ΕΛΕΝΗ ΑΡΧΙΤΕΚΤΟΝ ΜΗΧΑΝΙΚΟΣ	ΜΑΡΑΓΚΟΣ ΝΙΚΟΛΑΟΣ ΠΟΛΙΤΙΚΟΣ Α. ΑΡΧΙΤΕΚΤΟΝ ΜΗΧΑΝΙΚΟΣ