
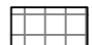







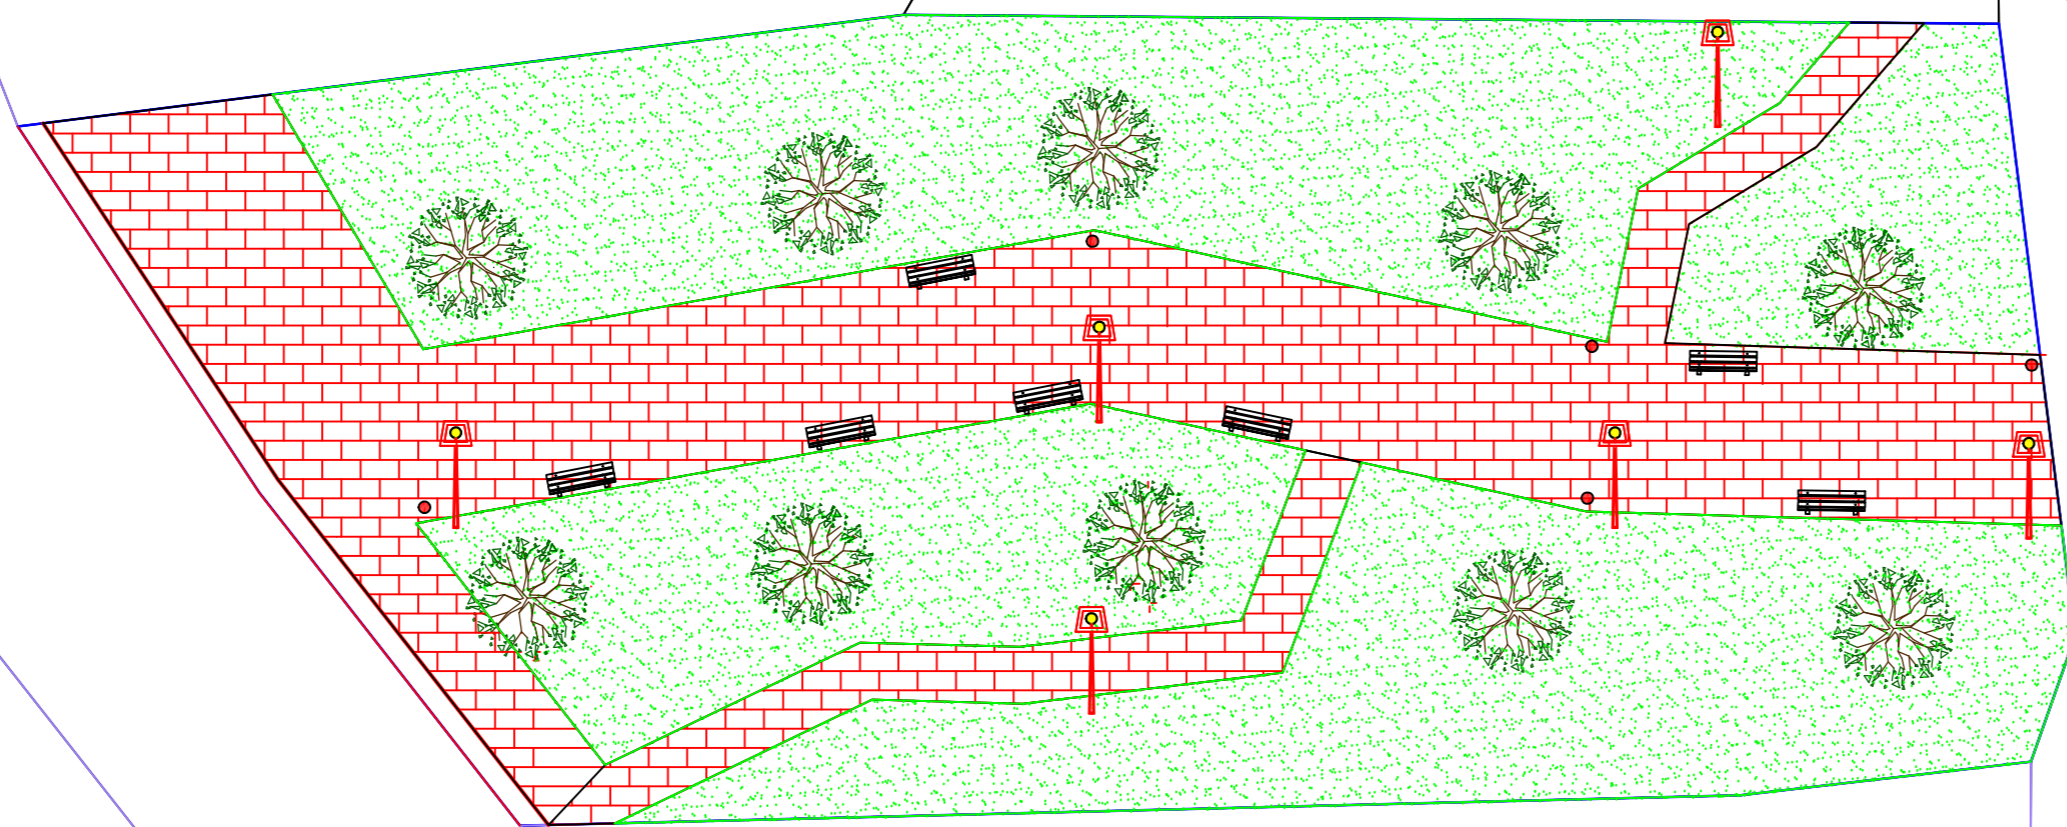


ΟΔΟΣ ΒΥΖΑΝΤΙΟΥ

ΟΔΟΣ ΔΗΜΟΚΡΑΤΙΑΣ

ΥΠΟΜΝΗΜΑ ΣΥΜΒΟΛΩΝ

-  ΤΣΙΜΕΝΤΟΚΥΒΩΣΟΣ
-  ΠΛΑΚΕΣ ΠΕΖΟΔΡΟΜΙΟΥ
-  ΧΩΡΟΣ ΠΡΟΣΧΕΥΟΥ
-  ΚΡΗΣΠΕΔΟ
-  ΠΑΓΚΑΚΙ
-  ΦΩΤΙΣΤΙΚΟ LED
-  ΔΕΝΤΡΑ
-  ΘΑΜΝΟΙ
-  ΚΑΔΟΣ



ΕΛΛΗΝΙΚΗ ΔΗΜΟΚΡΑΤΙΑ
 ΔΗΜΟΣ ΦΥΛΗΣ
 ΔΙΕΥΘΥΝΣΗ ΤΕΧΝΙΚΩΝ ΥΠΗΡΕΣΙΩΝ

ΕΡΓΟ:
 ΚΑΤΑΣΚΕΥΗ ΝΕΩΝ ΠΛΑΤΕΙΩΝ ΣΤΟ ΔΗΜΟ ΦΥΛΗΣ

ΤΙΤΛΟΣ ΣΧΕΔΙΟΥ:	ΑΡ. ΣΧΕΔΙΟΥ:
ΔΙΑΜΟΡΦΩΣΗ ΠΕΡΙΒΑΛΛΟΝΤΟΣ ΧΩΡΟΥ ΚΧ 81Β - ΟΔΟΣ ΒΥΖΑΝΤΙΟΥ	A06
	ΚΛΙΜΑΚΑ 1:100
	ΗΜΕΡΟΜΗΝΙΑ ΙΟΥΛΙΟΣ 2021

ΣΥΝΤΑΧΘΗΚΕ		
ΕΛΕΓΧΘΗΚΕ	ΠΡΟΕΔΡΑΜΕΝΟΣ	
ΕΚΦΡΩΘΗΚΕ	ΔΙΕΥΘΥΝΤΗΣ ΤΕΧΝΙΚΩΝ ΥΠΗΡΕΣΙΩΝ	