



ΤΟΜΗ 1-1

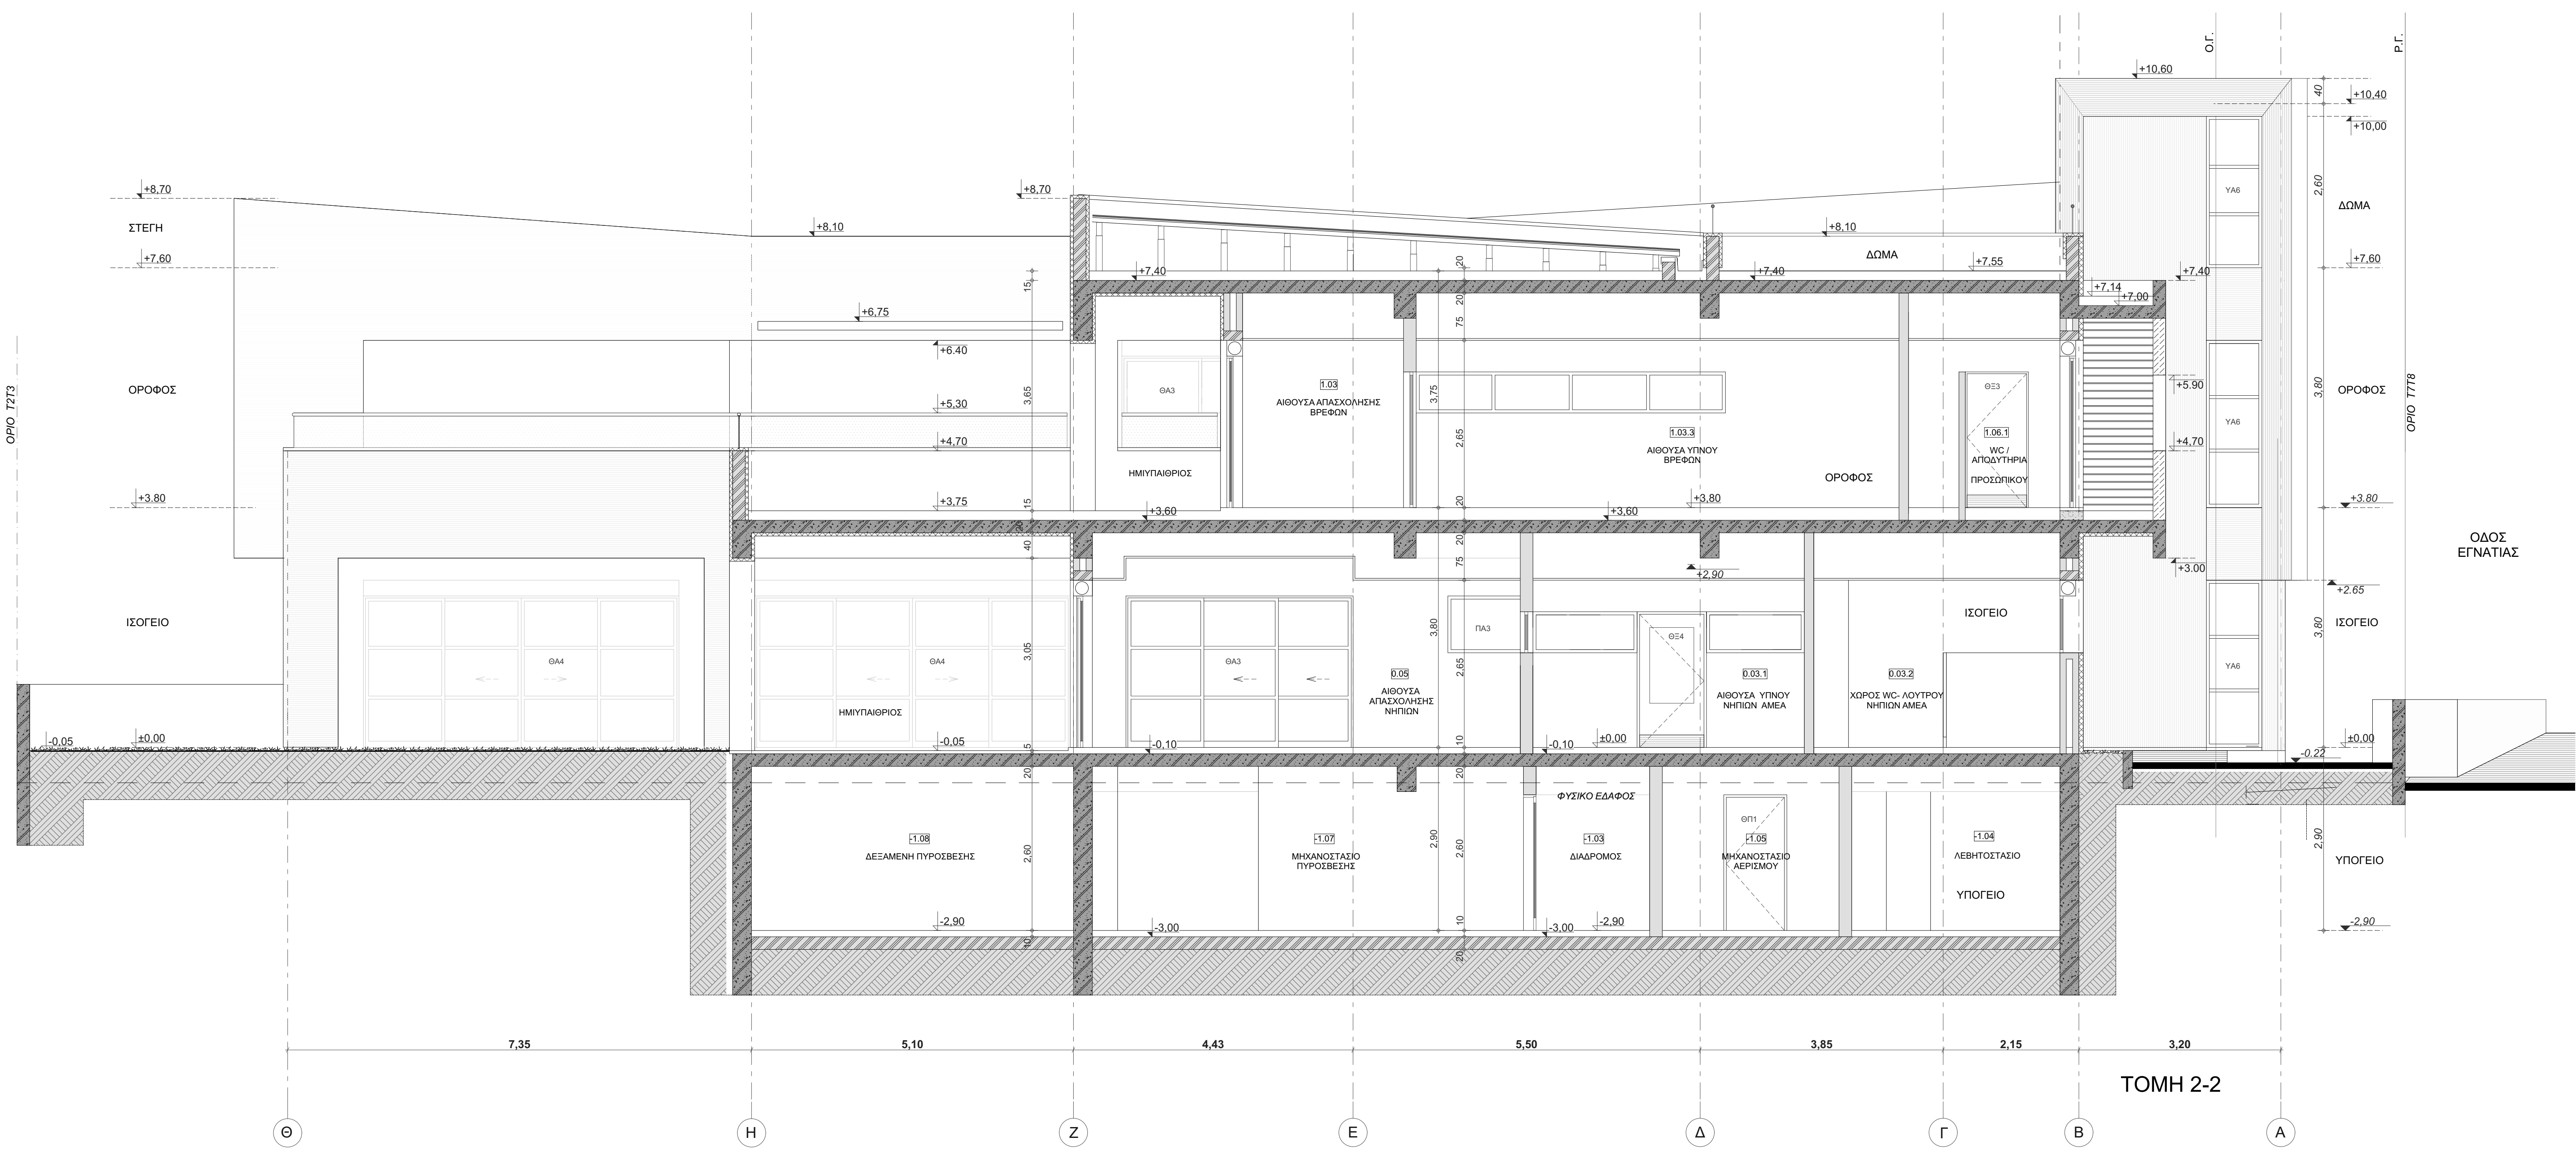

ΤΟΜΗ 2-2

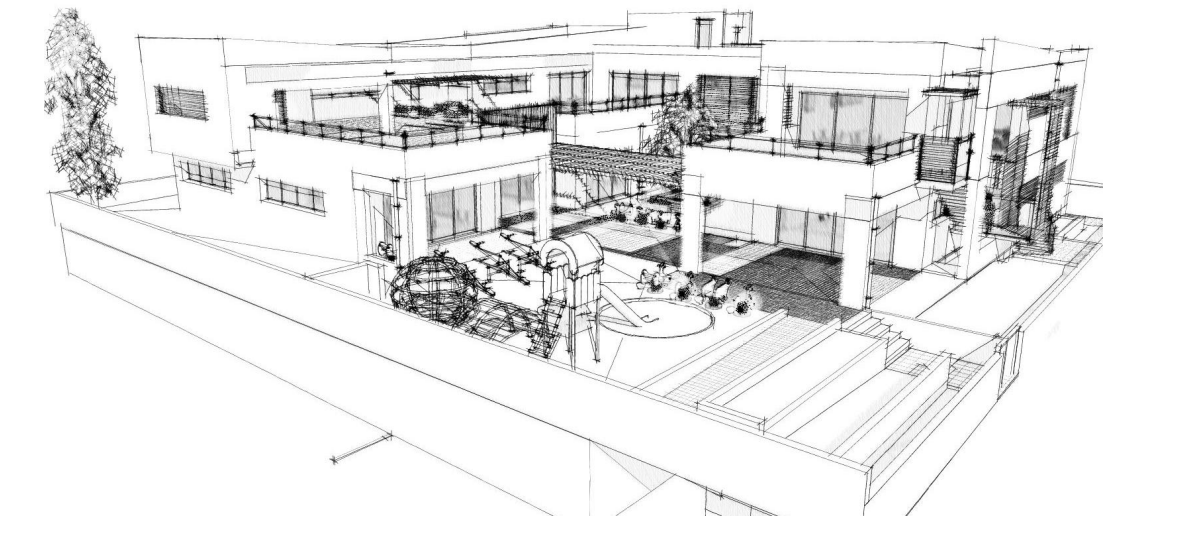

ΕΛΛΗΝΙΚΗ ΔΗΜΟΚΡΑΤΙΑ
ΔΗΜΟΣ ΦΥΛΗΣ

ΕΡΓΟ: "ΑΝΕΓΕΡΣΗ ΒΡΕΦΟΝΗΠΙΑΚΟΥ ΣΤΑΘΜΟΥ ΣΤΟ Ο.Τ. Κ235Α ΣΤΗΝ ΠΕΡΙΟΧΗ ΔΡΟΣΟΥΠΟΛΗ ΔΗΜΟΤΙΚΗΣ ΕΝΟΤΗΤΑΣ ΑΝΩ ΛΙΟΣΙΩΝ"

ΘΕΣΗ ΕΡΓΟΥ: ΟΔΟΣ ΕΓΝΑΤΙΑΣ ΚΑΙ ΟΔΟΣ ΠΕΛΛΑΣ, ΑΝΩ ΛΙΟΣΙΑ

ΣΤΑΔΙΟ ΜΕΛΕΤΗΣ: ΑΡΧΙΤΕΚΤΟΝΙΚΗ ΜΕΛΕΤΗ ΕΦΑΡΜΟΓΗΣ

ΘΕΜΑ ΣΧΕΔΙΟΥ: ΤΟΜΗ 1-1 & ΤΟΜΗ 2-2

ΑΡΧ.: Α-08

ΚΑΙΜΑΚΑ: 1:50

ΑΡΧΙΤΕΚΤΟΝΙΚΗ ΜΕΛΕΤΗ	ΣΤΑΤΙΚΗ ΜΕΛΕΤΗ	ΜΕΛΕΤΗ ΗΜ ΕΚΚΑΤΑΣΤΑΣΕΩΝ	ΗΜΕΡΟΜΗΝΙΑ
Δ. ΒΑΣΙΛΟΠΟΥΛΟΣ & ΣΥΝΕΡΓΑΤΕΣ Ε.Ε. ΣΥΝΕΡΓΑΤΕΣ ΑΡΧΙΤΕΚΤΟΝΕΣ: Σ.ΚΟΛΟΒΟΥ	ΑΡΤΕΜΙΣ ΣΥΜΒΟΥΛΟΙ ΜΗΧΑΝΙΚΟΙ ΕΠΕ	Κ.ΓΕΩΡΓΑΚΟΠΟΥΛΟΣ, ΣΠ. ΤΣΑΝΤΕΣ & ΣΙΑ Ε.Ε.	ΙΑΝΟΥΑΡΙΟΣ 2018

ΣΦΡΑΓΙΔΕΣ ΥΠΟΓΡΑΦΩΝ