
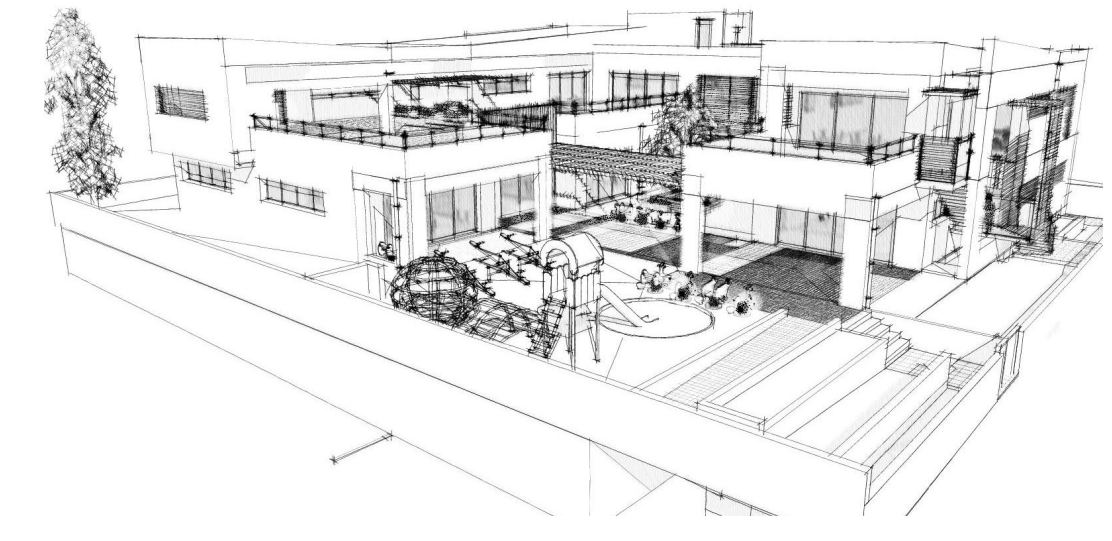


ΥΠΟΜΝΗΜΑ ΥΛΙΚΩΝ

- 1 ΕΠΙΦΑΝΕΙΑ ΘΕΡΜΟΠΡΟΣΩΦΗΣ
- 2 ΥΑΛΟΣΤΑΣΙΟ ΑΛΟΥΜΙΝΙΟΥ
- 3 ΜΕΤΑΛΛΙΚΟ ΣΤΕΓΑΣΤΡΟ
- 4 ΥΑΛΟΠΙΝΑΚΑΣ ΑΣΦΑΛΕΙΑΣ
- 5 ΟΡΙΖΟΝΤΙΕΣ ΠΕΡΙΣΤΕΣ ΗΛΙΟΠΡΟΣΤΑΣΙΑΣ
- 6 ΜΕΤΑΛΛΙΚΟ ΚΙΓΚΛΙΔΩΜΑ
- 7 ΜΕΤΑΛΛΙΚΗ ΥΔΡΟΡΡΟΗ
- 8 ΓΑΛΛΙΚΑ ΚΕΡΑΜΙΔΙΑ
- 9 ΚΟΥΤΙ ΡΟΛΟΥ ΑΛΟΥΜΙΝΙΟΥ

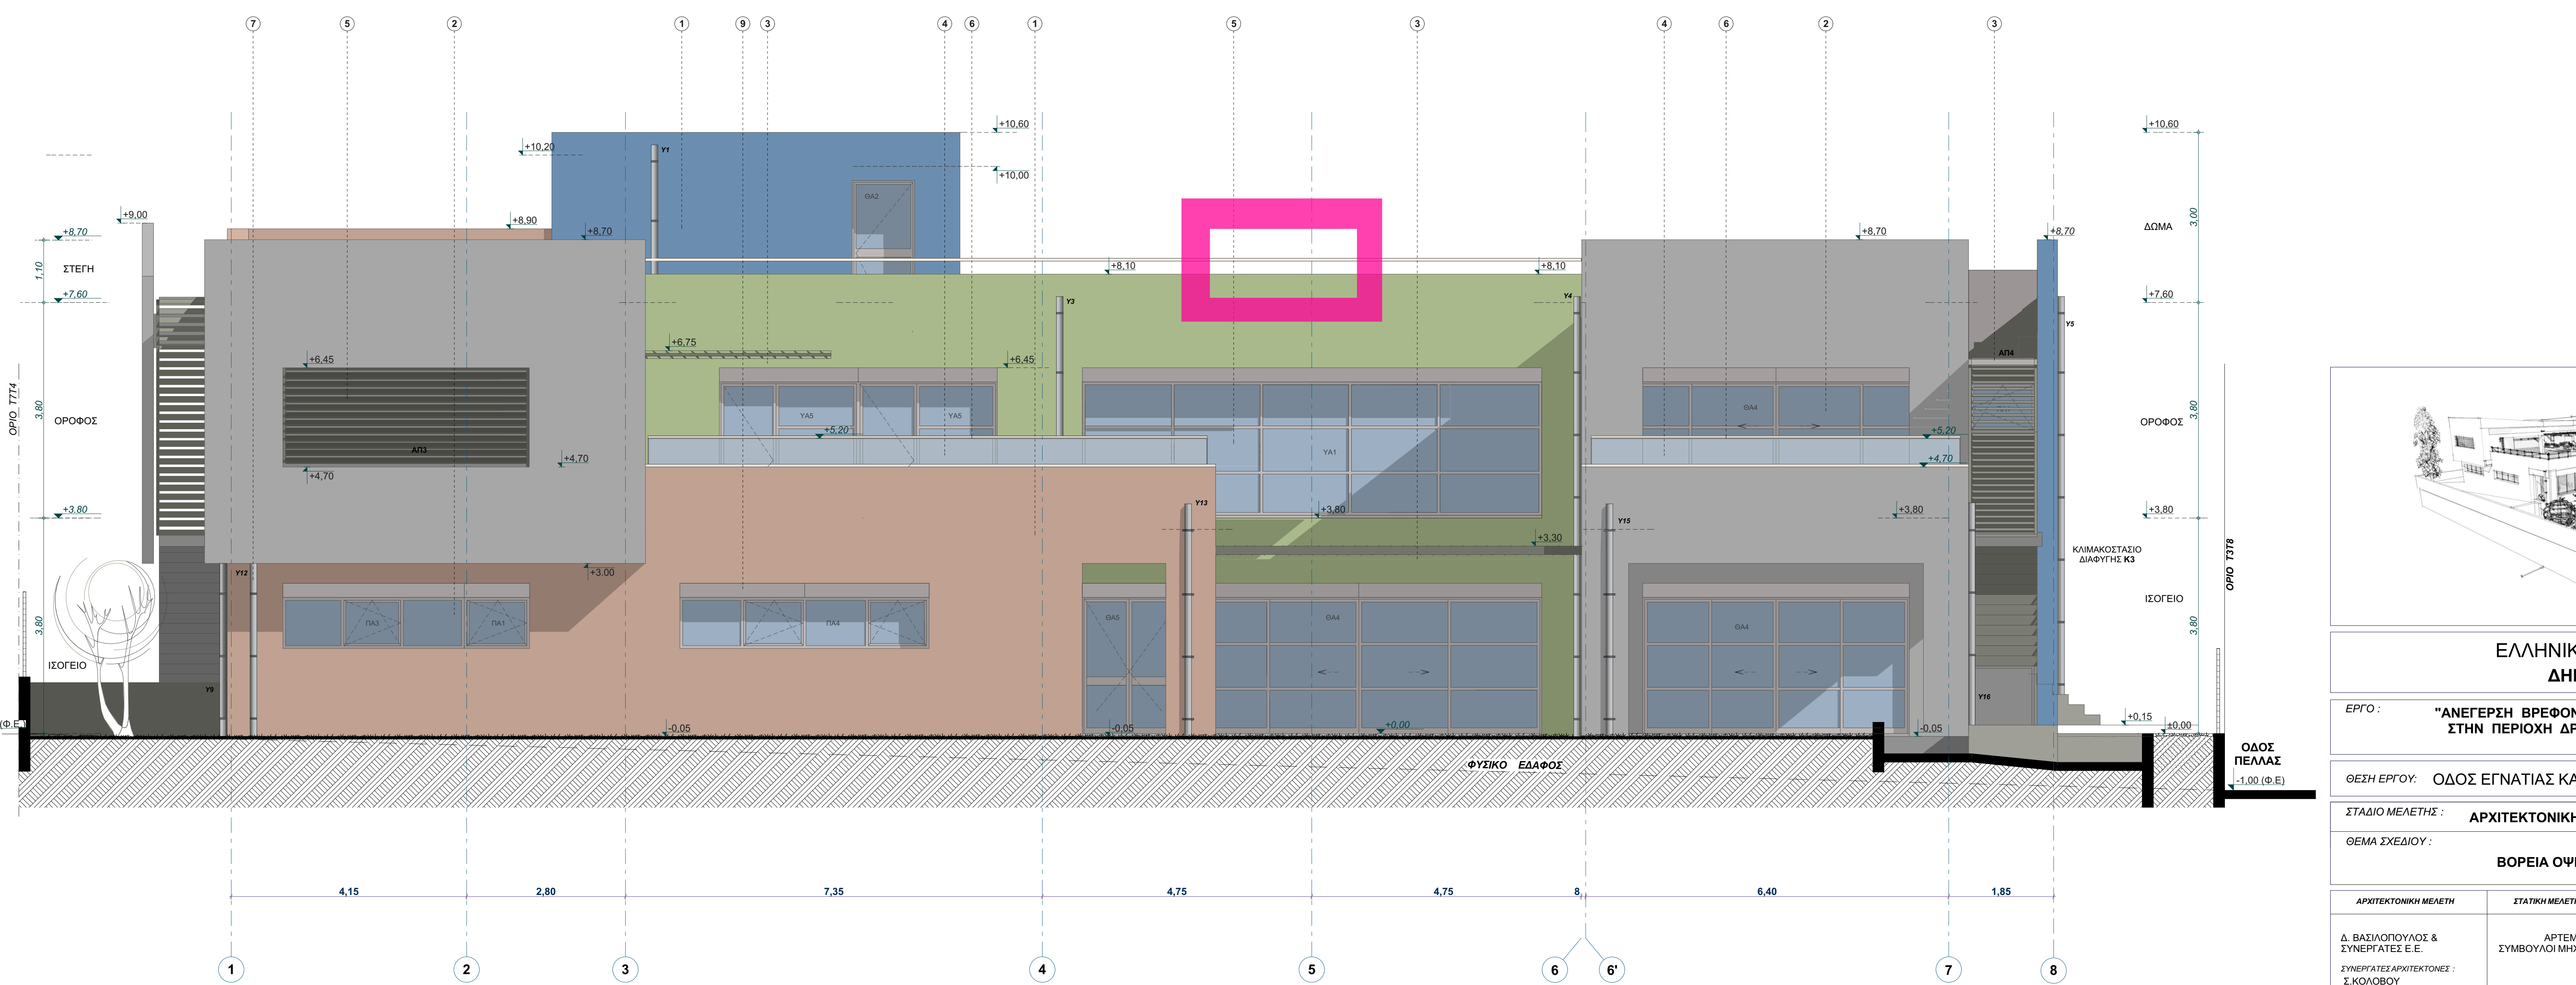

**ΕΛΛΗΝΙΚΗ ΔΗΜΟΚΡΑΤΙΑ
ΔΗΜΟΣ ΦΥΛΗΣ**

ΕΡΓΟ: "ΑΝΕΓΕΡΣΗ ΒΡΕΦΟΝΗΠΙΑΚΟΥ ΣΤΑΘΜΟΥ ΣΤΟ Ο.Τ. Κ235Α ΣΤΗΝ ΠΕΡΙΟΧΗ ΔΡΟΣΟΥΠΟΛΗ ΔΗΜΟΤΙΚΗΣ ΕΝΟΤΗΤΑΣ ΑΝΩ ΛΙΟΣΙΩΝ"

ΘΕΣΗ ΕΡΓΟΥ: ΟΔΟΣ ΕΓΝΑΤΙΑΣ ΚΑΙ ΟΔΟΣ ΠΕΛΛΑΣ, ΑΝΩ ΛΙΟΣΙΑ

ΣΤΑΔΙΟ ΜΕΛΕΤΗΣ: **ΑΡΧΙΤΕΚΤΟΝΙΚΗ ΜΕΛΕΤΗ ΕΦΑΡΜΟΓΗΣ**

ΑΡΧ.

ΘΕΜΑ ΣΧΕΔΙΟΥ: **ΒΟΡΕΙΑ ΟΨΗ & ΝΟΤΙΑ ΟΨΗ**

A-10

ΚΛΙΜΑΚΑ: 1:50

ΑΡΧΙΤΕΚΤΟΝΙΚΗ ΜΕΛΕΤΗ	ΣΤΑΤΙΚΗ ΜΕΛΕΤΗ	ΜΕΛΕΤΗ ΗΜΙΕΚΑΤΑΣΤΑΣΕΩΝ	ΗΜΕΡΟΜΗΝΙΑ
Δ. ΒΑΣΙΛΟΠΟΥΛΟΣ & ΣΥΝΕΡΓΑΤΕΣ Ε.Ε. ΣΥΝΕΡΓΑΤΕΣ ΑΡΧΙΤΕΚΤΟΝΕΣ: Σ.ΚΟΛΟΒΟΥ	ΑΡΤΕΜΙΣ ΣΥΜΒΟΥΛΟΙ ΜΗΧΑΝΙΚΟΙ ΕΠΕ	Κ.ΓΕΩΡΓΑΚΟΠΟΥΛΟΣ-ΣΠ. ΤΣΑΝΤΕΣ & ΣΙΑ Ε.Ε.	ΙΑΝΟΥΑΡΙΟΣ 2018

ΣΦΡΑΓΙΔΕΣ ΥΠΟΓΡΑΦΕΣ

ΝΟΤΙΑ ΟΨΗ