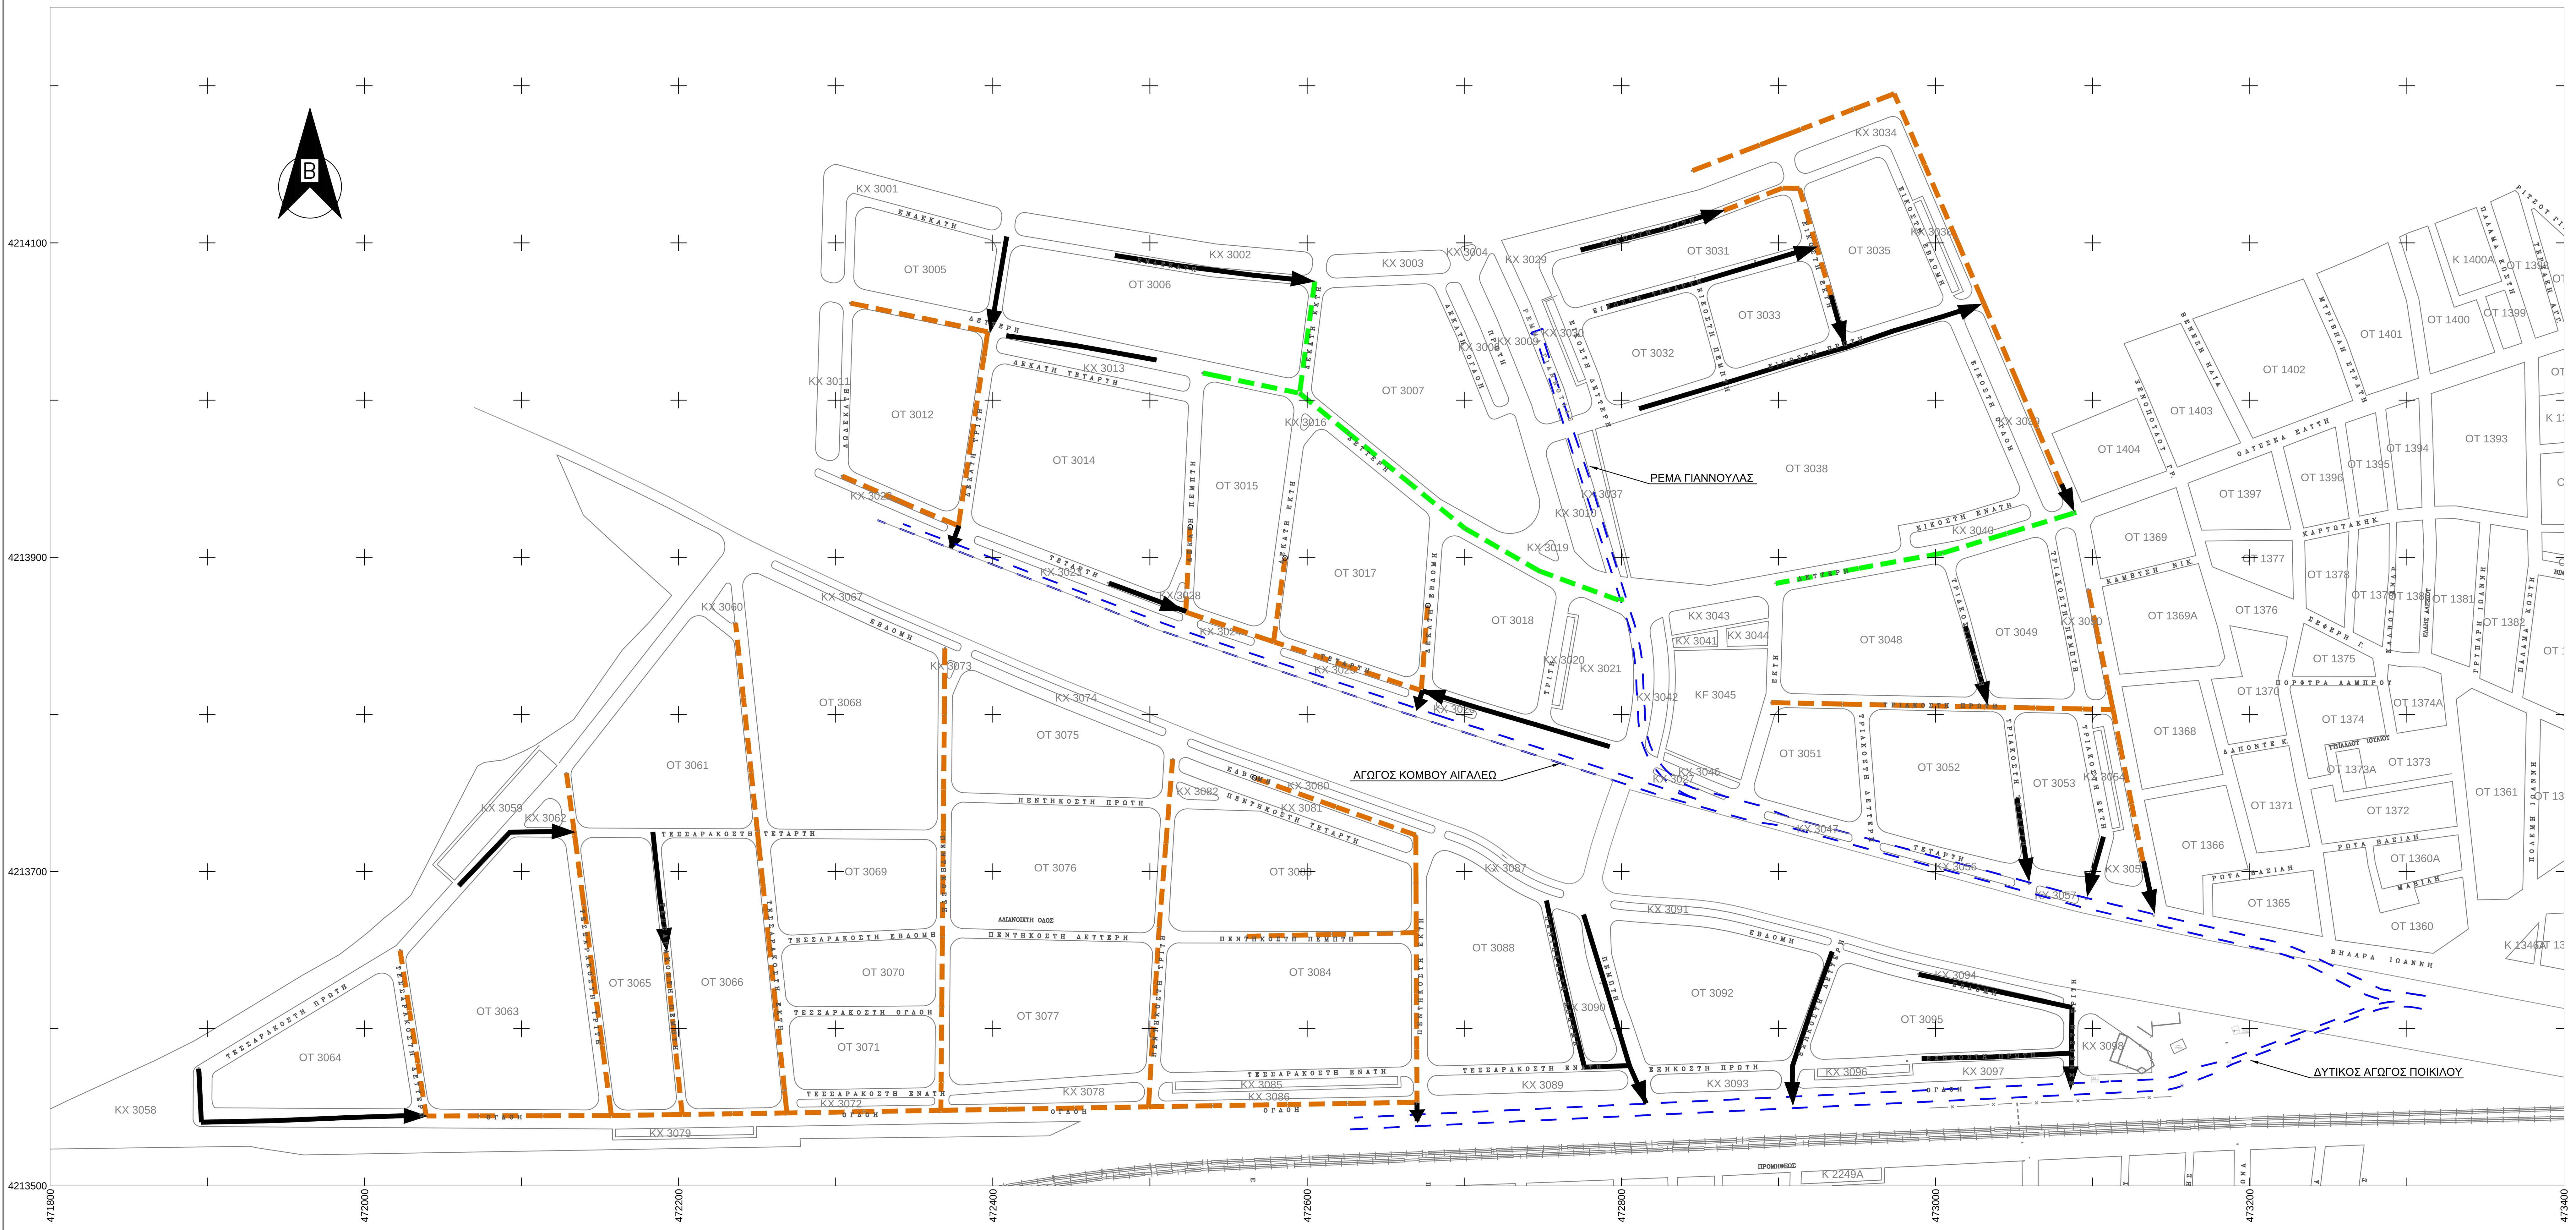

ΥΠΟΜΝΗΜΑ

- ΥΦΙΣΤΑΜΕΝΟΙ ΑΓΩΓΟΙ ΣΕ ΛΕΙΤΟΥΡΓΙΑ
- ΥΦΙΣΤΑΜΕΝΟΙ ΑΓΩΓΟΙ ΑΣΥΝΔΕΤΟΙ
- ΥΦΙΣΤΑΜΕΝΟΣ ΠΛΑΚΟΣΚΕΠΗΣ ΟΧΕΤΟΣ
- ΠΡΟΤΕΙΝΟΜΕΝΟΙ ΑΓΩΓΟΙ ΣΥΝΔΕΣΗΣ

ΕΛΛΗΝΙΚΗ ΔΗΜΟΚΡΑΤΙΑ
ΠΕΡΙΦΕΡΕΙΑΚΗ ΕΝΟΤΗΤΑ ΔΥΤΙΚΗΣ ΑΤΤΙΚΗΣ
ΔΗΜΟΣ ΦΥΛΗΣ

" ΜΕΛΕΤΗ ΣΥΝΔΕΣΗΣ ΔΙΚΤΥΩΝ ΒΙΟ.ΠΑ ΜΕ ΥΦΙΣΤΑΜΕΝΟ ΔΙΚΤΥΟ ΑΝΩ ΛΙΟΣΙΩΝ "

Υ Δ Ρ Α Υ Λ Ι Κ Η   Μ Ε Λ Ε Τ Η
(ΔΙΚΤΥΟ ΟΜΒΡΙΩΝ)

ΤΙΤΛΟΣ ΣΧΕΔΙΟΥ :		
ΟΡΙΖΟΝΤΙΟΓΡΑΦΙΑ ΥΦΙΣΤΑΜΕΝΩΝ ΕΡΓΩΝ	ΑΡ. ΣΧΕΔΙΟΥ:	ΥΔΡ.2
	ΚΩΔ.ΜΕΛΕΤΗΣ:	30913
	ΚΛΙΜΑΚΑ:	1:2.000
	REV:	00
	ΗΜΕΡΟΜΗΝΙΑ:	ΜΑΪΟΣ 2017

ΑΝΑΔΟΧΟΣ :
geotest
Χ. ΧΙΩΝΗΣ ΣΥΜΒΟΥΛΟΙ ΜΗΧΑΝΙΚΟΙ Α.Ε.
GEOTEST - ΣΥΜΒΟΥΛΟΙ ΜΗΧΑΝΙΚΟΙ Α.Ε.
Τηλ:210 2795051, 210 2777798
210 2720305 Fax:210 2796443
E-mail:info@geotest-eng.gr

ΣΥΝΤΑΞΑΝΤΕΣ :
ΣΤΕΦΑΝΙΑ-ΤΕΡΕΖΑ ΓΙΑΝΝΑΚΗ
ΠΟΛΙΤΙΚΟΣ ΜΗΧΑΝΙΚΟΣ Ε.Μ.Π.

Ο ΑΝΑΔΟΧΟΣ :	ΕΛΕΓΧΘΗΚΕ :	ΘΕΩΡΗΘΗΚΕ :	ΕΓΚΡΙΘΗΚΕ :
Χ. ΧΙΩΝΗΣ ΣΥΜΒΟΥΛΟΙ ΜΗΧΑΝΙΚΟΙ Α.Ε. GEOTEST - ΣΥΜΒΟΥΛΟΙ ΜΗΧΑΝΙΚΟΙ Α.Ε. ΤΕΧΝΙΚΗ ΕΤΑΙΡΙΑ ΜΕΛΕΤΩΝ - ΓΕΜ:773 ΕΔΡΑ: ΠΑΤΗΣΙΩΝ 46 - ΑΘΗΝΑ Τ.Κ. 106 82 ΓΕΜΗ:047868825000 - ΤΗΛ: 210 2795051 FAX: 210 2796443 - Α.Μ. ΤΕΕ: 12520 ΑΦΜ: 099154038 - ΔΟΥ: ΦΑΕ ΑΘΗΝΩΝ			