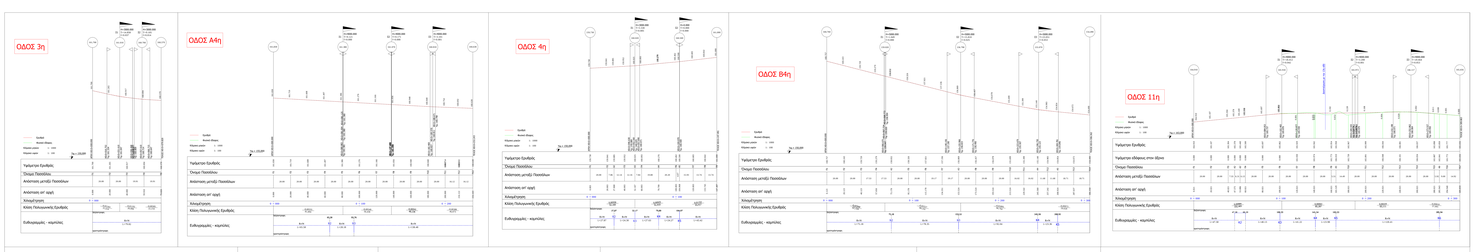

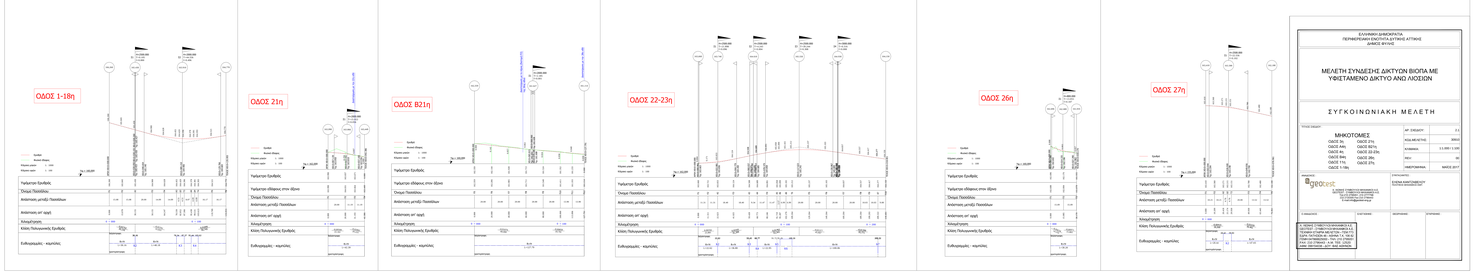

ΕΛΛΗΝΙΚΗ ΔΗΜΟΚΡΑΤΙΑ
ΠΕΡΙΦΕΡΕΙΑΚΗ ΕΝΟΤΗΤΑ ΑΤΤΙΚΗΣ


ΣΥΓΚΟΙΝΩΝΙΑΚΗ ΜΕΛΕΤΗ

ΤΙΤΛΟΣ ΣΧΕΔΙΟΥ

ΜΗΚΟΤΟΜΕΣ

ΟΔΟΣ 3η, ΟΔΟΣ Α4η, ΟΔΟΣ 4η, ΟΔΟΣ Β4η, ΟΔΟΣ 11η, ΟΔΟΣ 1-18η, ΟΔΟΣ 21η, ΟΔΟΣ Β21η, ΟΔΟΣ 22-23η, ΟΔΟΣ 26η, ΟΔΟΣ 27η

ΑΡ. ΣΧΕΔΙΟΥ	Τ.1
ΚΩΔ.ΜΕΛΕΤΗΣ	3002
ΚΛΙΜΑΚΑ	1:1.000 / 1:100
ΦΕΥ	00
ΗΜΕΡΟΜΗΝΙΑ	MAYOS 2017

ΕΠΙΒΛΕΠΩΝ ΜΗΧΑΝΙΚΟΣ
ΚΩΝΣΤΑΝΤΙΝΟΣ ΚΑΡΑΜΑΝΗΣ
ΠΟΛΙΤΙΚΟΣ ΜΗΧΑΝΙΚΟΣ

ΕΠΙΤΡΟΠΗ

ΕΛΕΝΗ ΚΑΡΓΙΟΓΛΟΥ
ΠΟΛΙΤΙΚΟΣ ΜΗΧΑΝΙΚΟΣ

ΣΗΜΑΝΤΗΡΑ	ΣΥΓΓΡΑΦΕΑΣ	ΘΕΩΡΗΘΗΚΕ	ΕΓΚΡΙΘΗΚΕ

