


ΔΡΟΜΟΣ (ΑΣΦΑΛΤΟΣ)

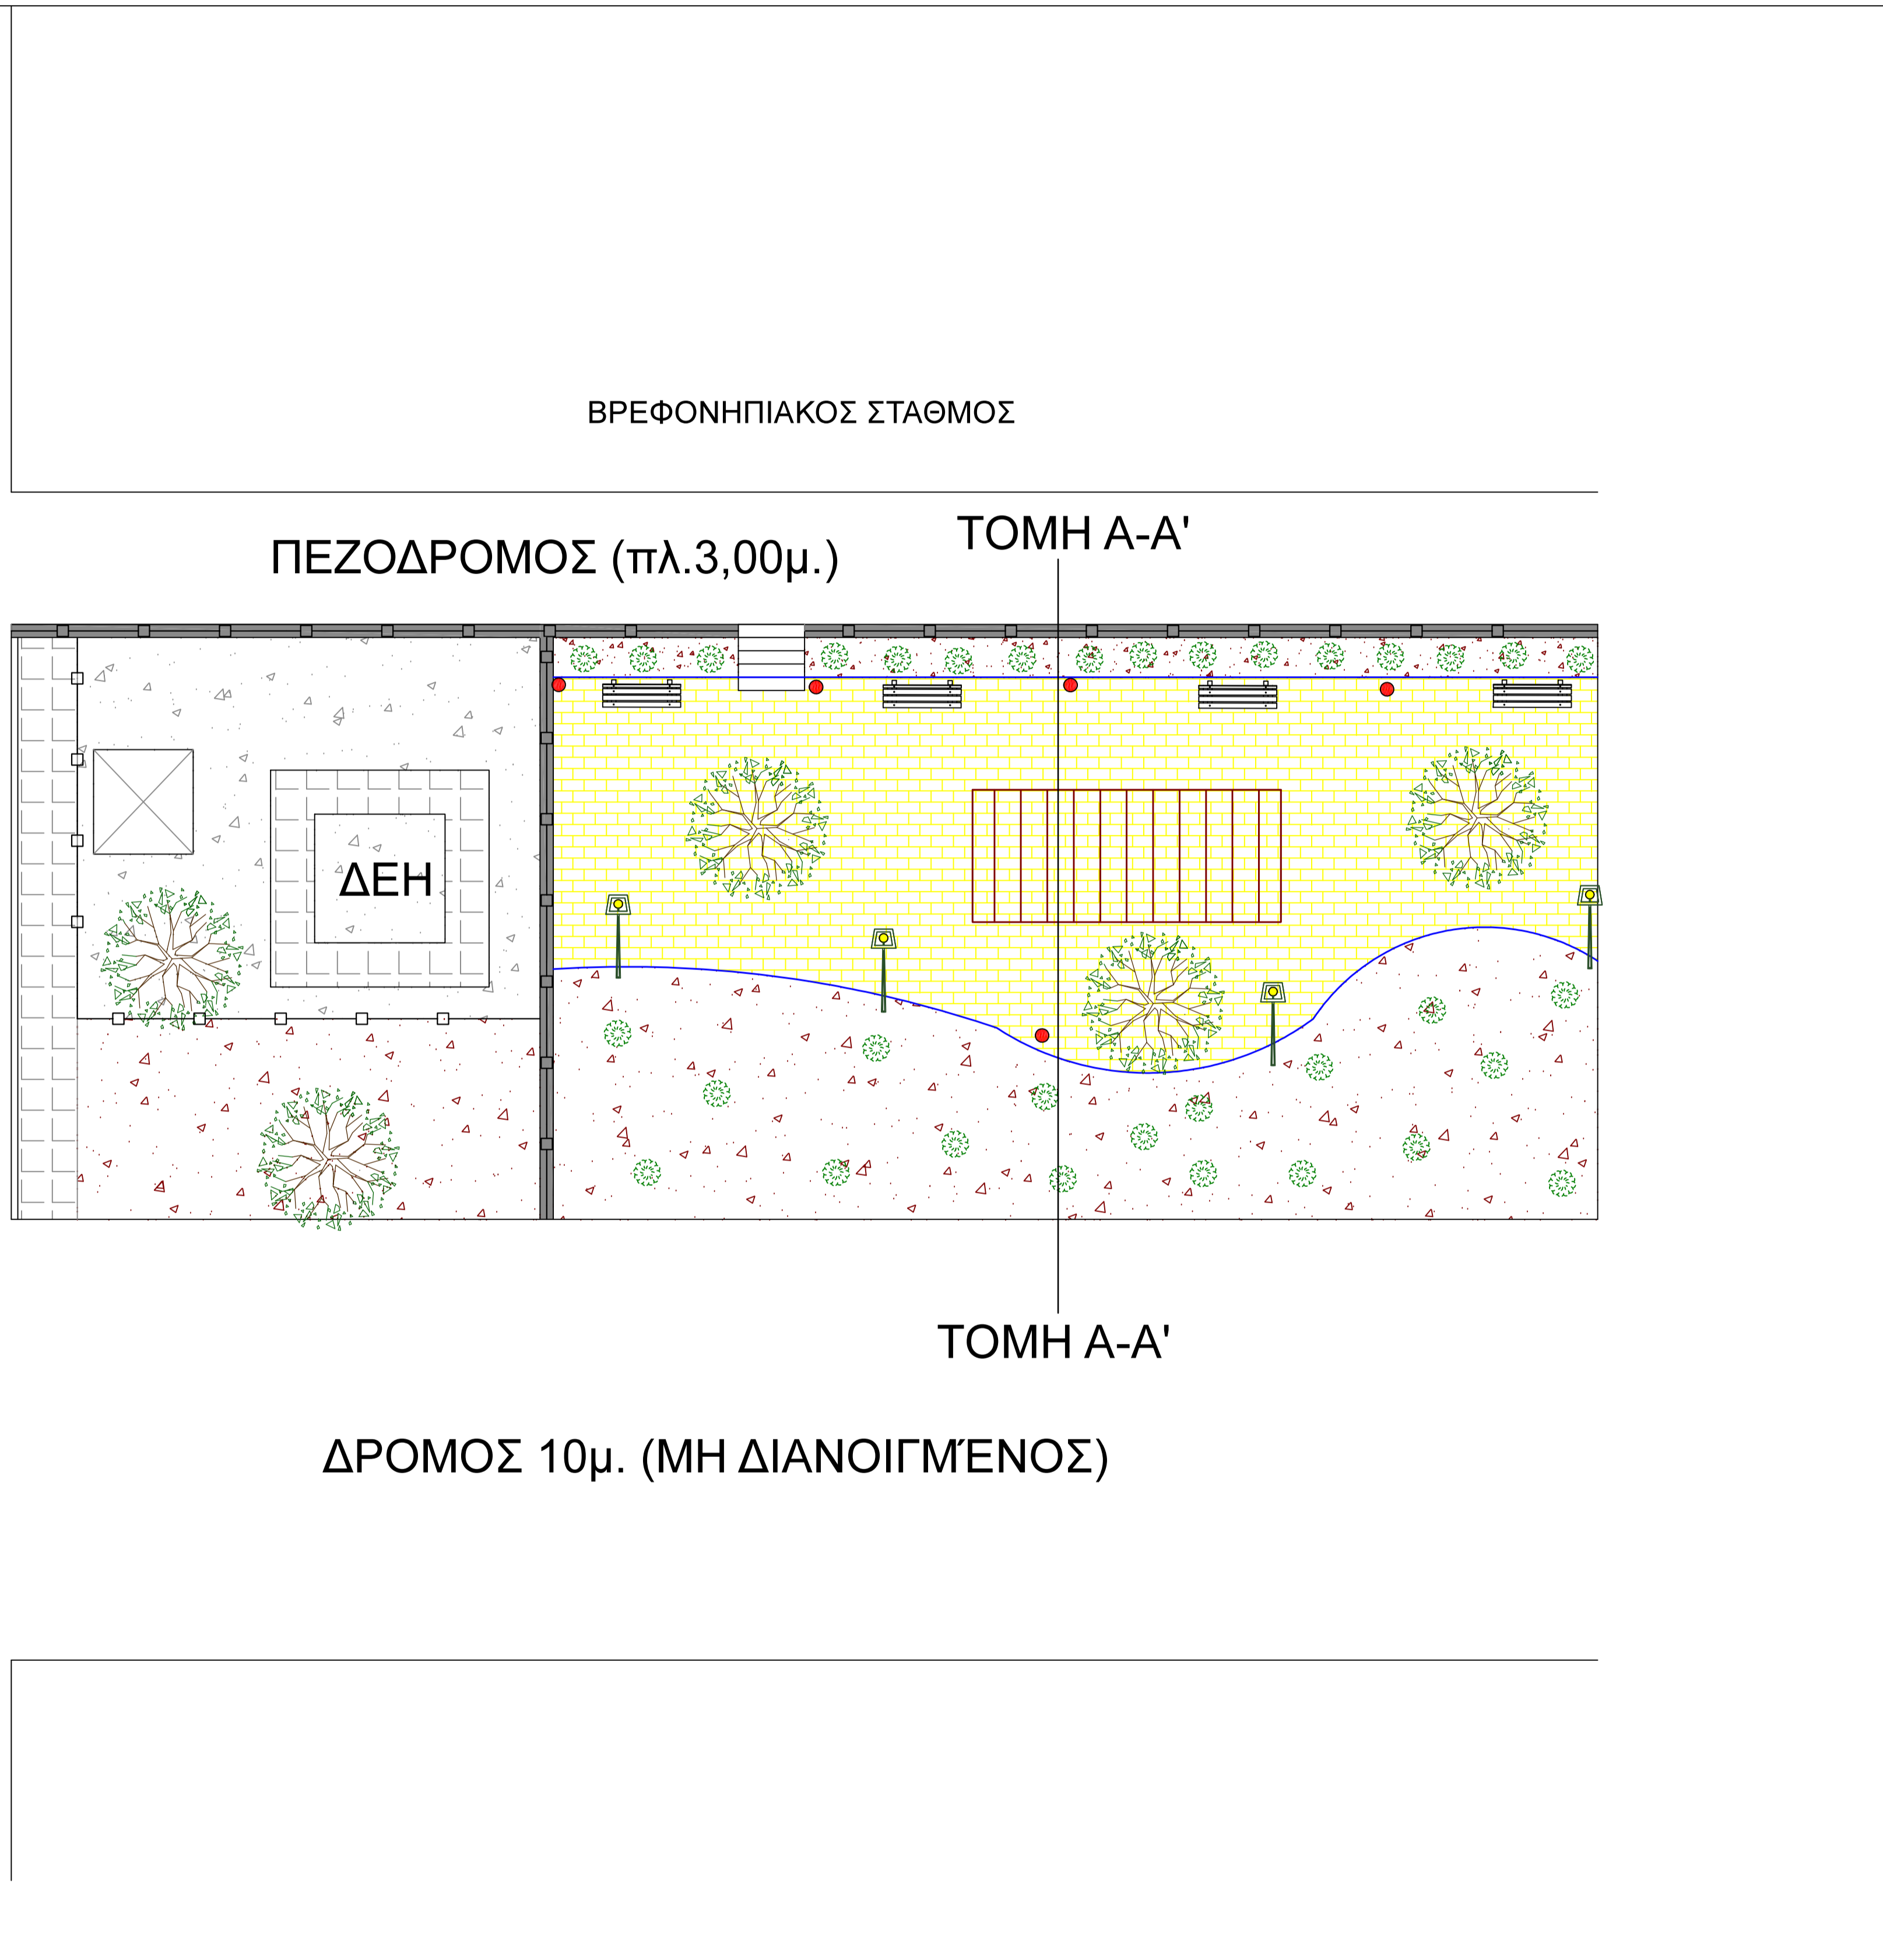

ΥΠΟΜΝΗΜΑ ΣΥΜΒΟΛΩΝ

- ΔΕΝΤΡΑ
- ΦΑΜΝΟΙ
- ΤΣΙΜΕΝΤΟΚΥΒΟΛΙΘΟΣ
- ΠΑΓΚΑΚΙ
- ΦΩΤΙΣΤΙΚΟ LED
- ΠΕΡΙΦΡΑΞΗ
- ΚΡΑΣΠΕΔΟ

ΕΛΛΗΝΙΚΗ ΔΗΜΟΚΡΑΤΙΑ
ΔΗΜΟΣ ΦΥΛΗΣ
ΔΙΕΥΘΥΝΣΗ ΤΕΧΝΙΚΩΝ ΥΠΗΡΕΣΙΩΝ

ΕΡΓΟ:

ΚΑΤΑΣΚΕΥΗ ΝΕΩΝ ΠΛΑΤΕΙΩΝ ΣΤΟ ΔΗΜΟ ΦΥΛΗΣ

ΤΙΤΛΟΣ ΣΧΕΔΙΟΥ:

ΔΙΑΜΟΡΦΩΣΗ ΠΕΡΙΒΑΛΛΟΝΤΟΣ ΧΩΡΟΥ
ΚΧ 116Α - ΖΑΪΤΩ

ΑΡ. ΣΧΕΔΙΟΥ

A01

ΚΛΙΜΑΚΑ

1:100

ΗΜΕΡΟΜΗΝΙΑ

ΙΟΥΛΙΟΣ 2021

ΣΥΝΤΑΧΘΗΚΕ			
ΕΛΕΓΧΘΗΚΕ	ΠΡΟΪΣΤΑΜΕΝΟΣ		
ΕΓΚΡΙΘΗΚΕ	ΔΙΕΥΘΥΝΤΗΣ ΤΕΧΝΙΚΩΝ ΥΠΗΡΕΣΙΩΝ		